

Pianta fondazione con ubicazione plinti - Scala 1:100

Impalcato a quota 0

Legenda delle sigle:

Tr. - travata

PL. - plinto


Sezione dei pilastri:

Sezione rettangolare 60x60, Pil. nn. 1, 2, 3, 4, 5, 6, 11, 12

Sezione rettangolare 50x60, Pil. nn. 13, 14

Sezioni delle travi:

Sezione tipo 1-1, rettangolare 30x120

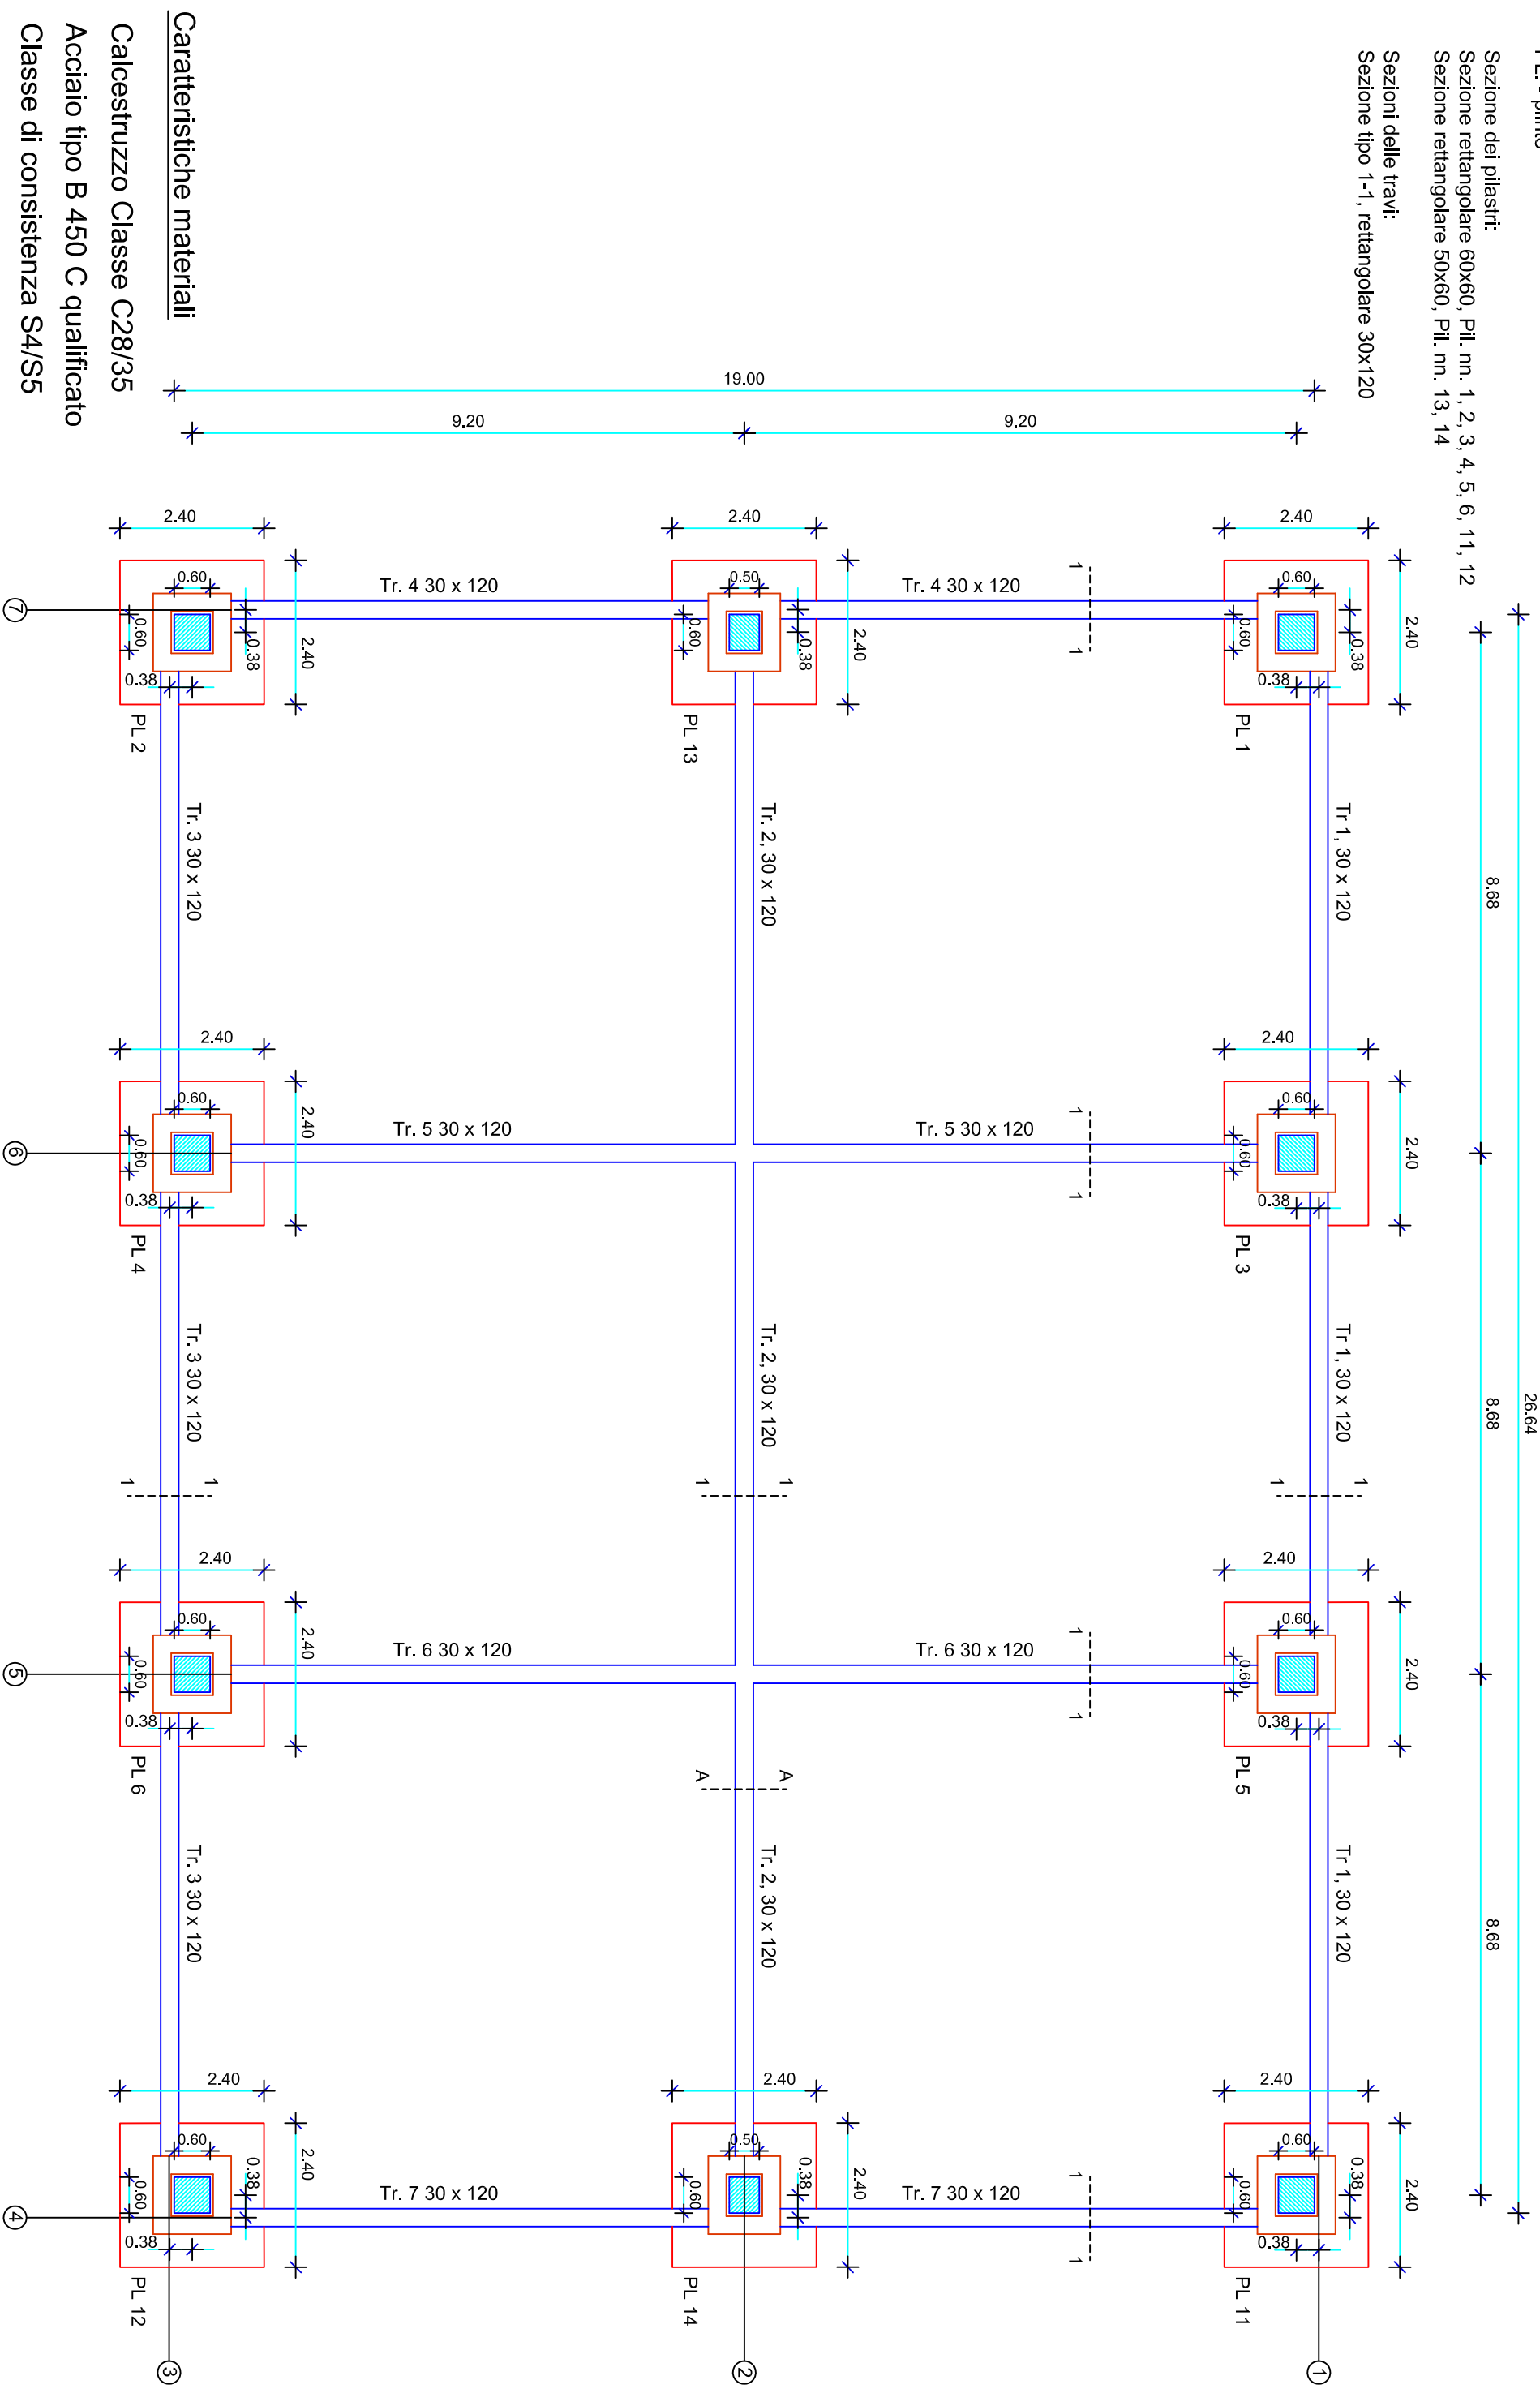

Caratteristiche materiali

Calcestruzzo Classe C28/35

Acciaio tipo B 450 C qualificato

Classe di consistenza S4/S5