




Pianta Strato di Base

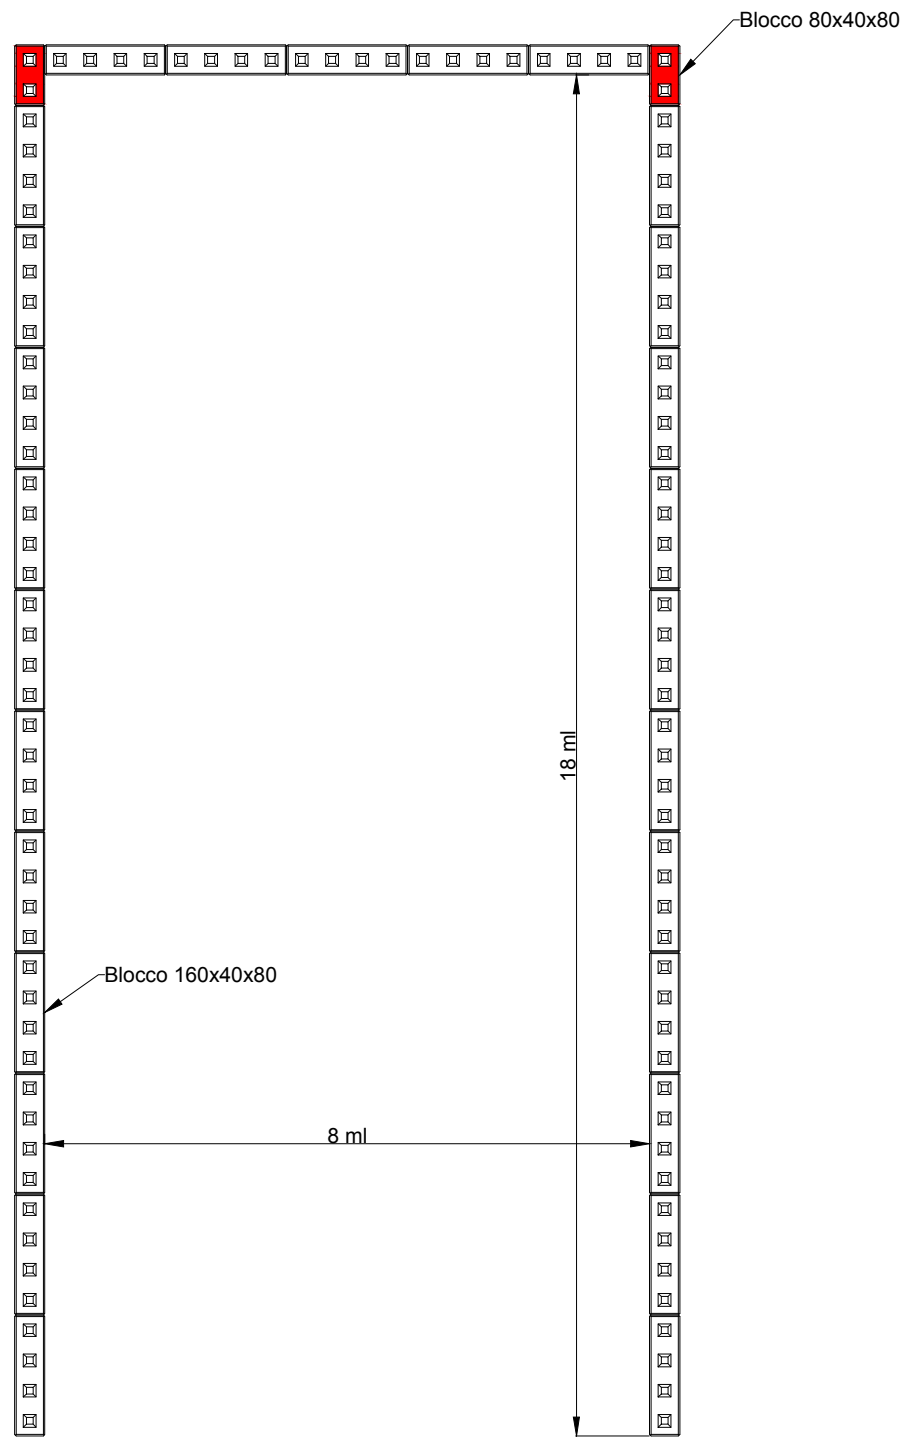


Pianta Secondo Strato

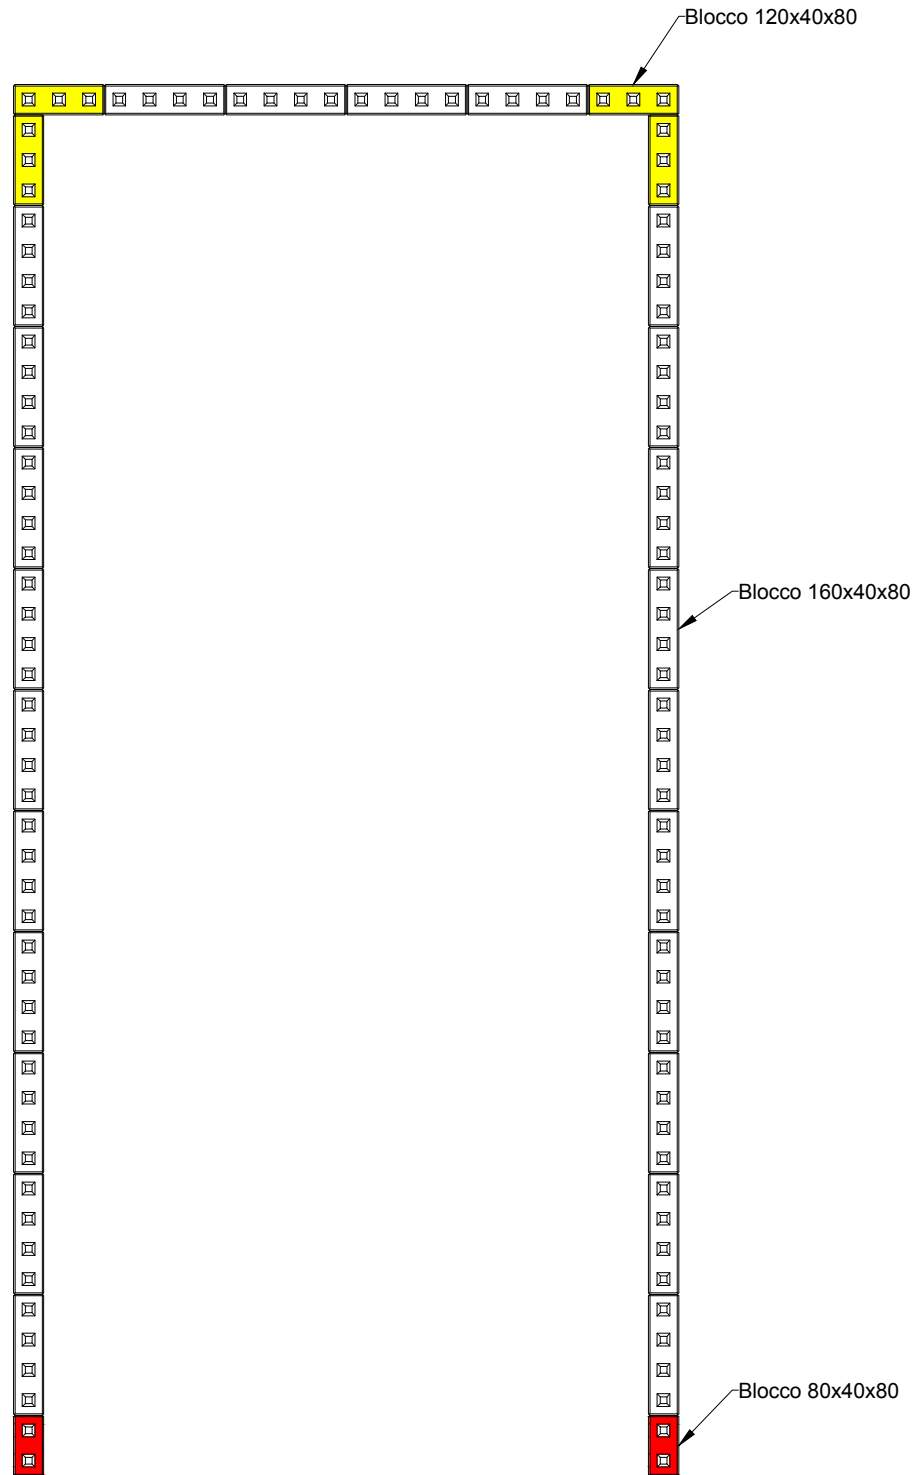

Pianta Strato di Copertura

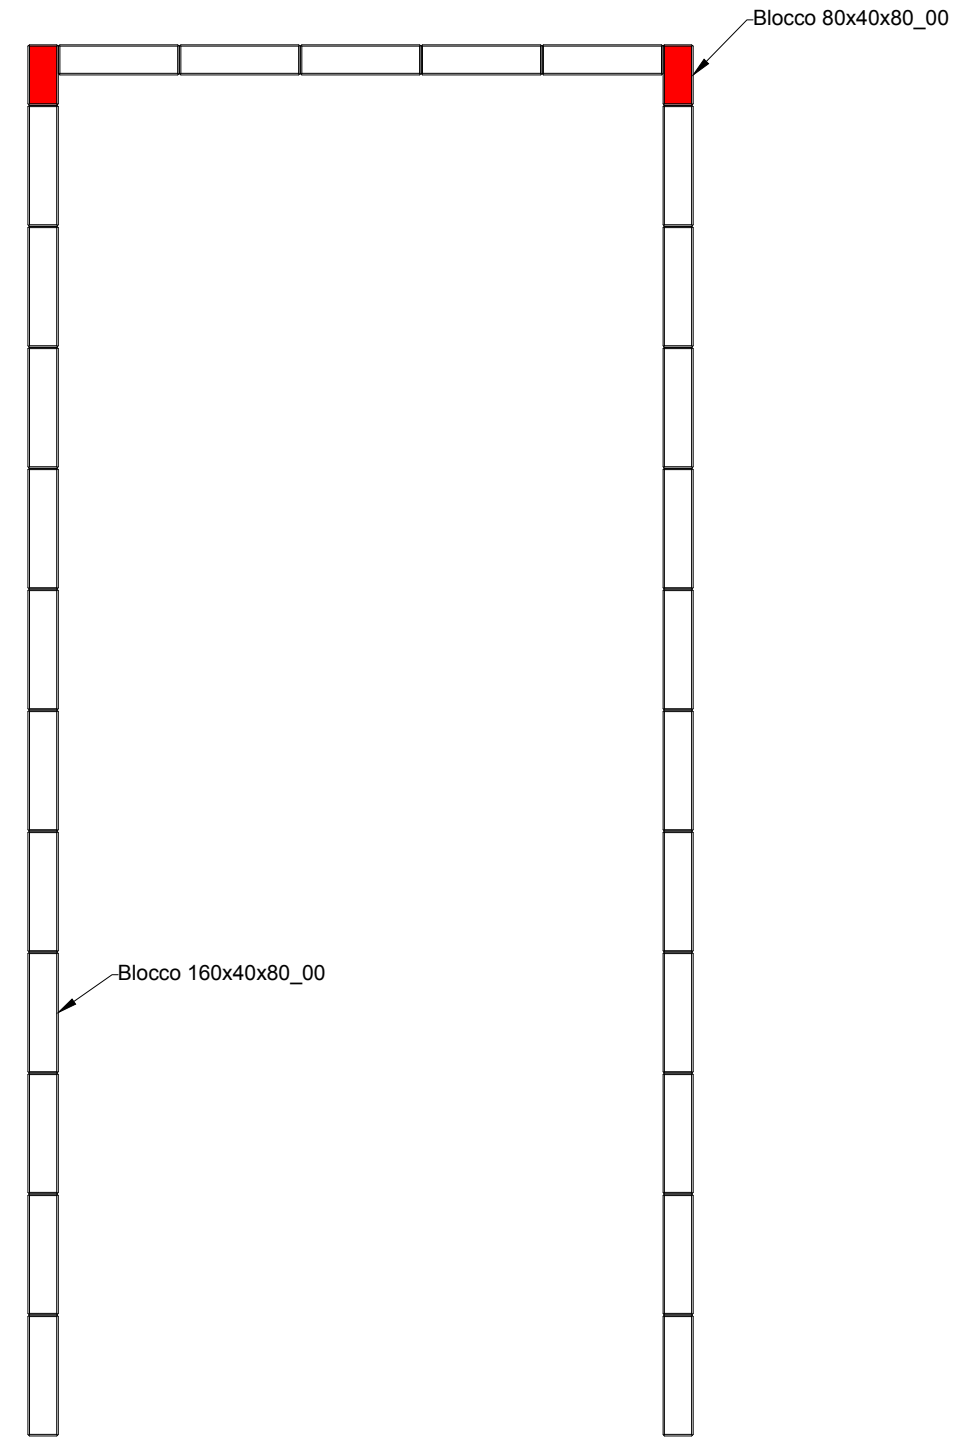

Posizionamento blocchi forati

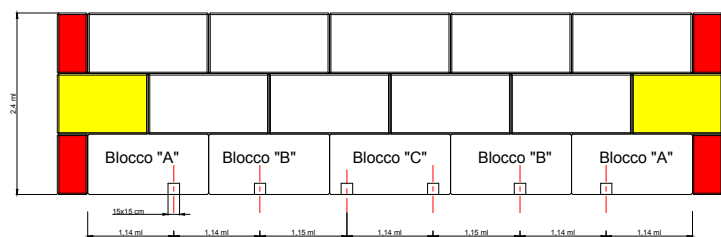

Vista laterale Sx

