
 Regione Siciliana
 ASSESSORATO DEI BENI CULTURALI E DELL'IDENTITÀ SICILIANA
 DIPARTIMENTO DEI BENI CULTURALI E DELL'IDENTITÀ SICILIANA
 POLO REGIONALE DI GELA E CALANNESSI E PERITI CULTURALI
 PARCO ARCHEOLOGICO DI GELA E MUSEO ARCHEOLOGICO
 www.museoarcheologico.gela.it

Programma Operativo Nazionale
Cultura e Sviluppo
 FESR 2014-2020

PROGETTO
 OPERE PER LA TUTELA E LA VALORIZZAZIONE DELLE AREE ARCHEOLOGICHE
 DI CAPOSOPRANO, DELL'ACROPOLI DI MOLINO A VENTO
 E DELL'AREA ESTERNA DEL MUSEO DI GELA
 C.U.P. G34H16000760003

Gela, prot. n. 254 del 30.08.2016.

Elaborato n.
5/6

CAPOSOPRANO
COPERTURA "B"


Elabora:

- 01. RELAZIONE TECNICA
- 02. ELENCO PREZZI
- 03. ANALISI PREZZI
- 04. COMPUTO METRICO E Q.E.
- 05. ELABORATI GRAFICI
- 06. DOCUMENTAZIONE FOTOGRAFICA
- 07. CRONOPROGRAMMA DEI LAVORI
- 08. INCIDENZA MANODOPERA
- 09. PIANO DI MANUTENZIONE
- 10. CAPITOLATO SPECIALE D'APPALTO E SCHEMA DI CONTRATTO

PROGETTISTA
 geom. Ignazio Di Dio


RESPONSABILE UNICO DEL PROCEDIMENTO
 dott. Giuseppe Tarso

IL DIRETTORE
 arch. Emanuele Tarso



copertura B


prospetto Nord
(stato di fatto)

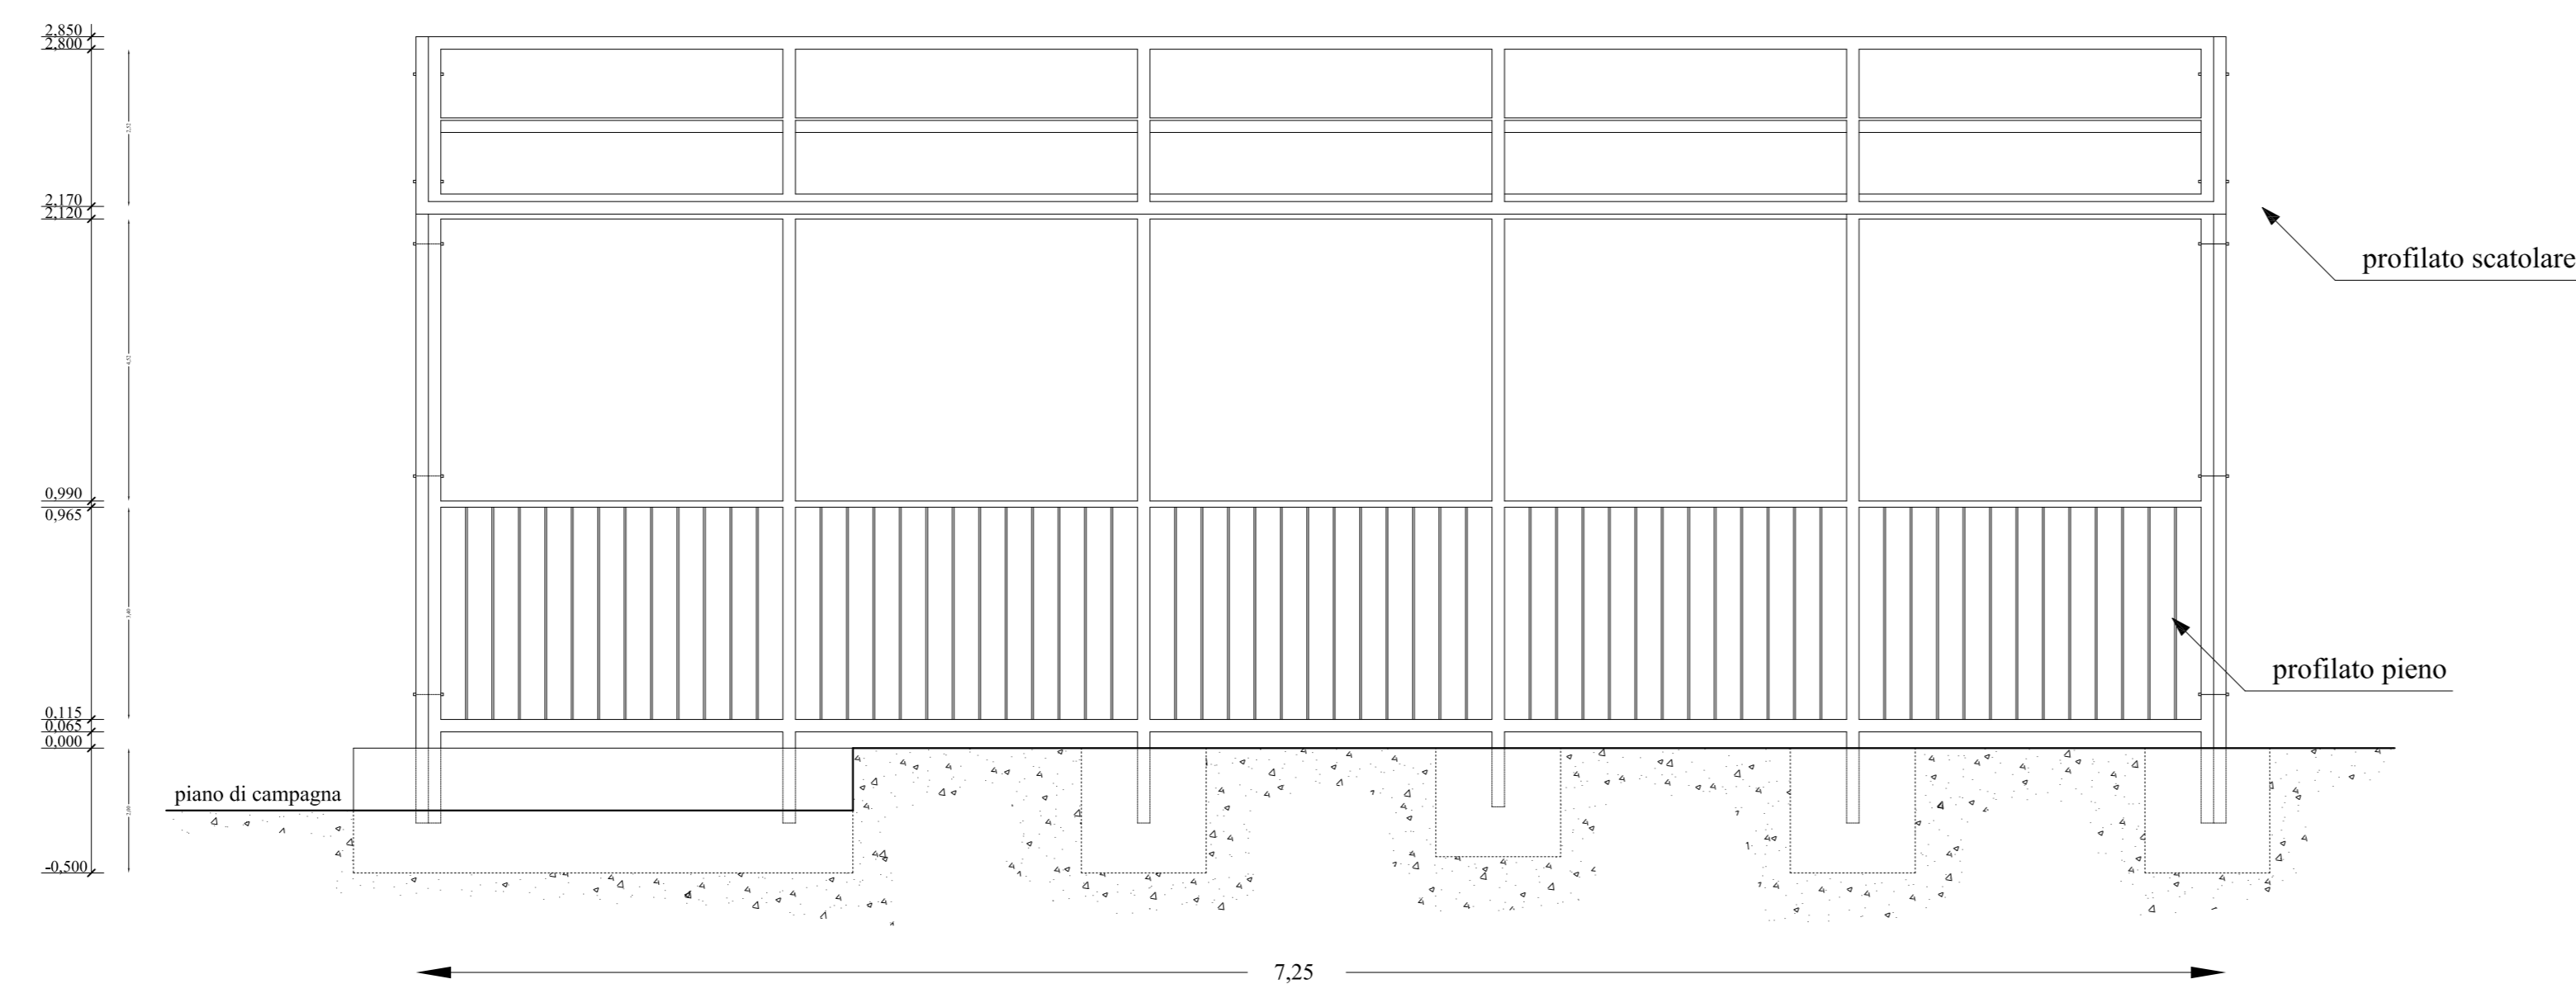


prospetto Est
(stato di fatto)




prospetto Nord
(progetto)

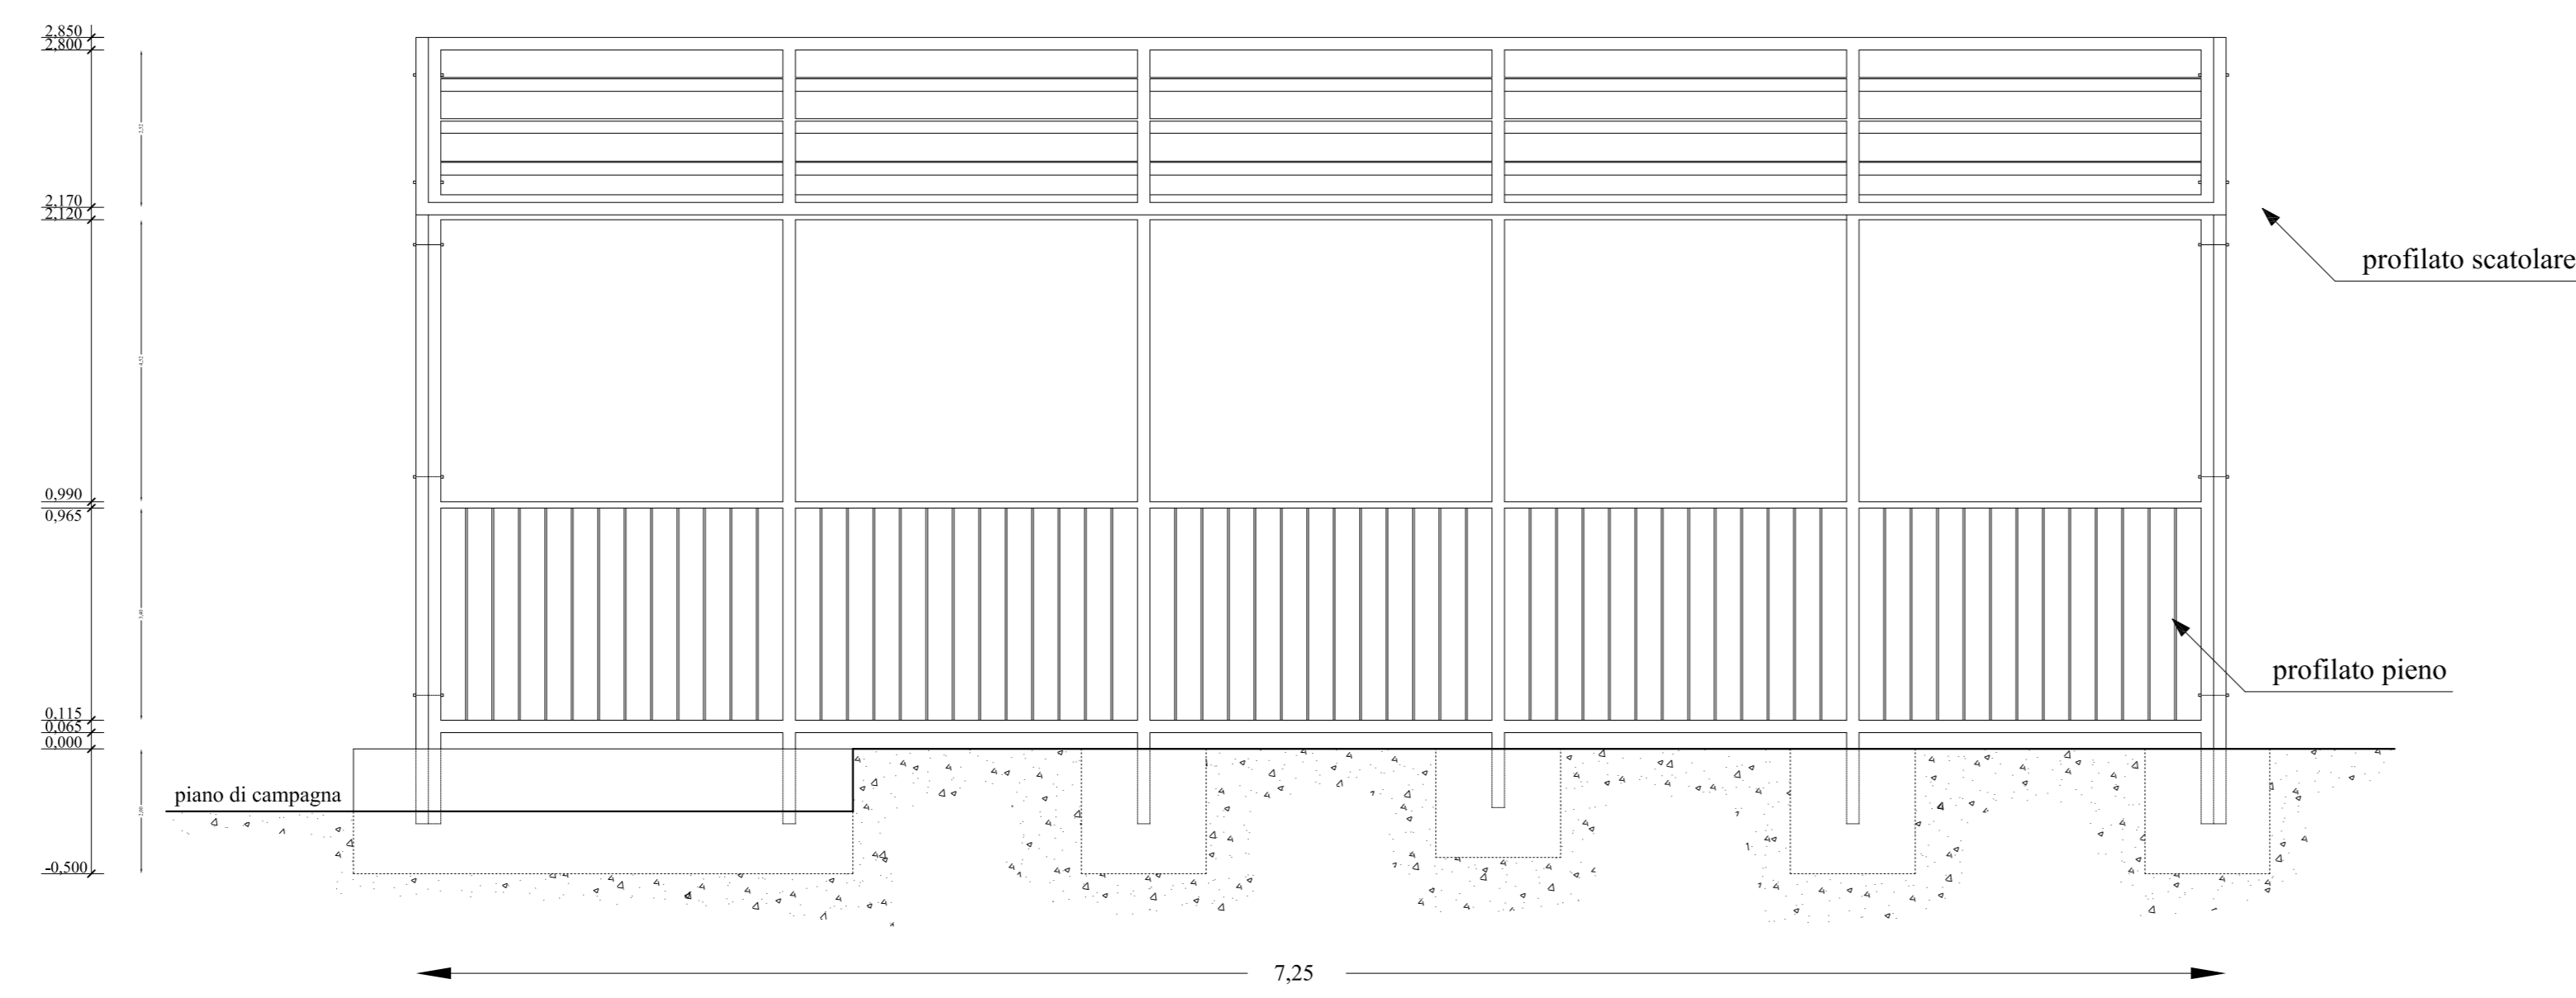

prospetto Nord
(progetto)

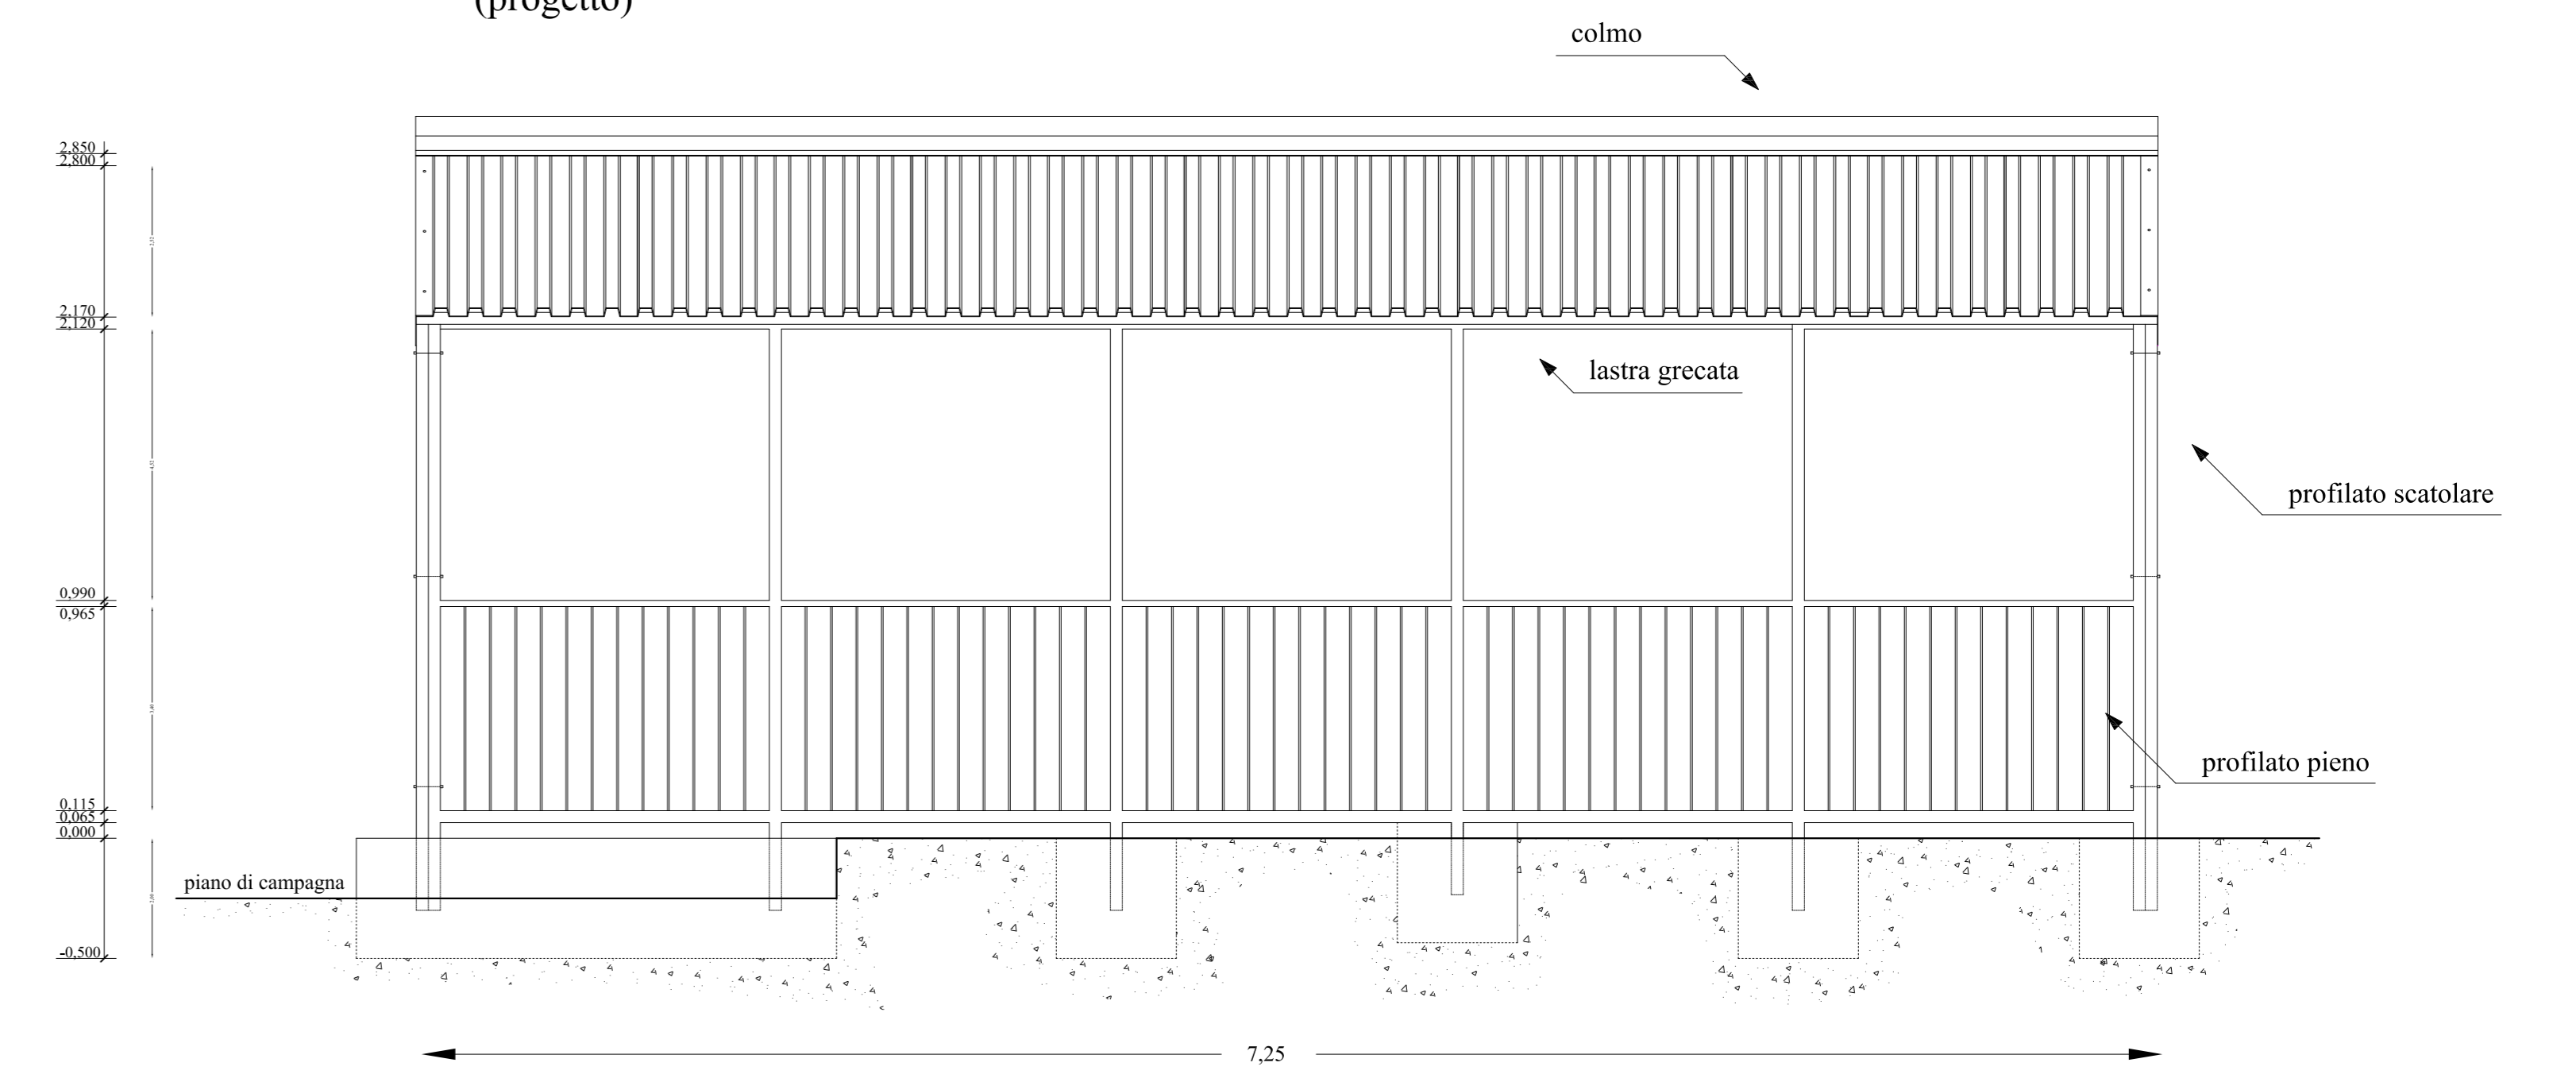


prospetto Est
(progetto)

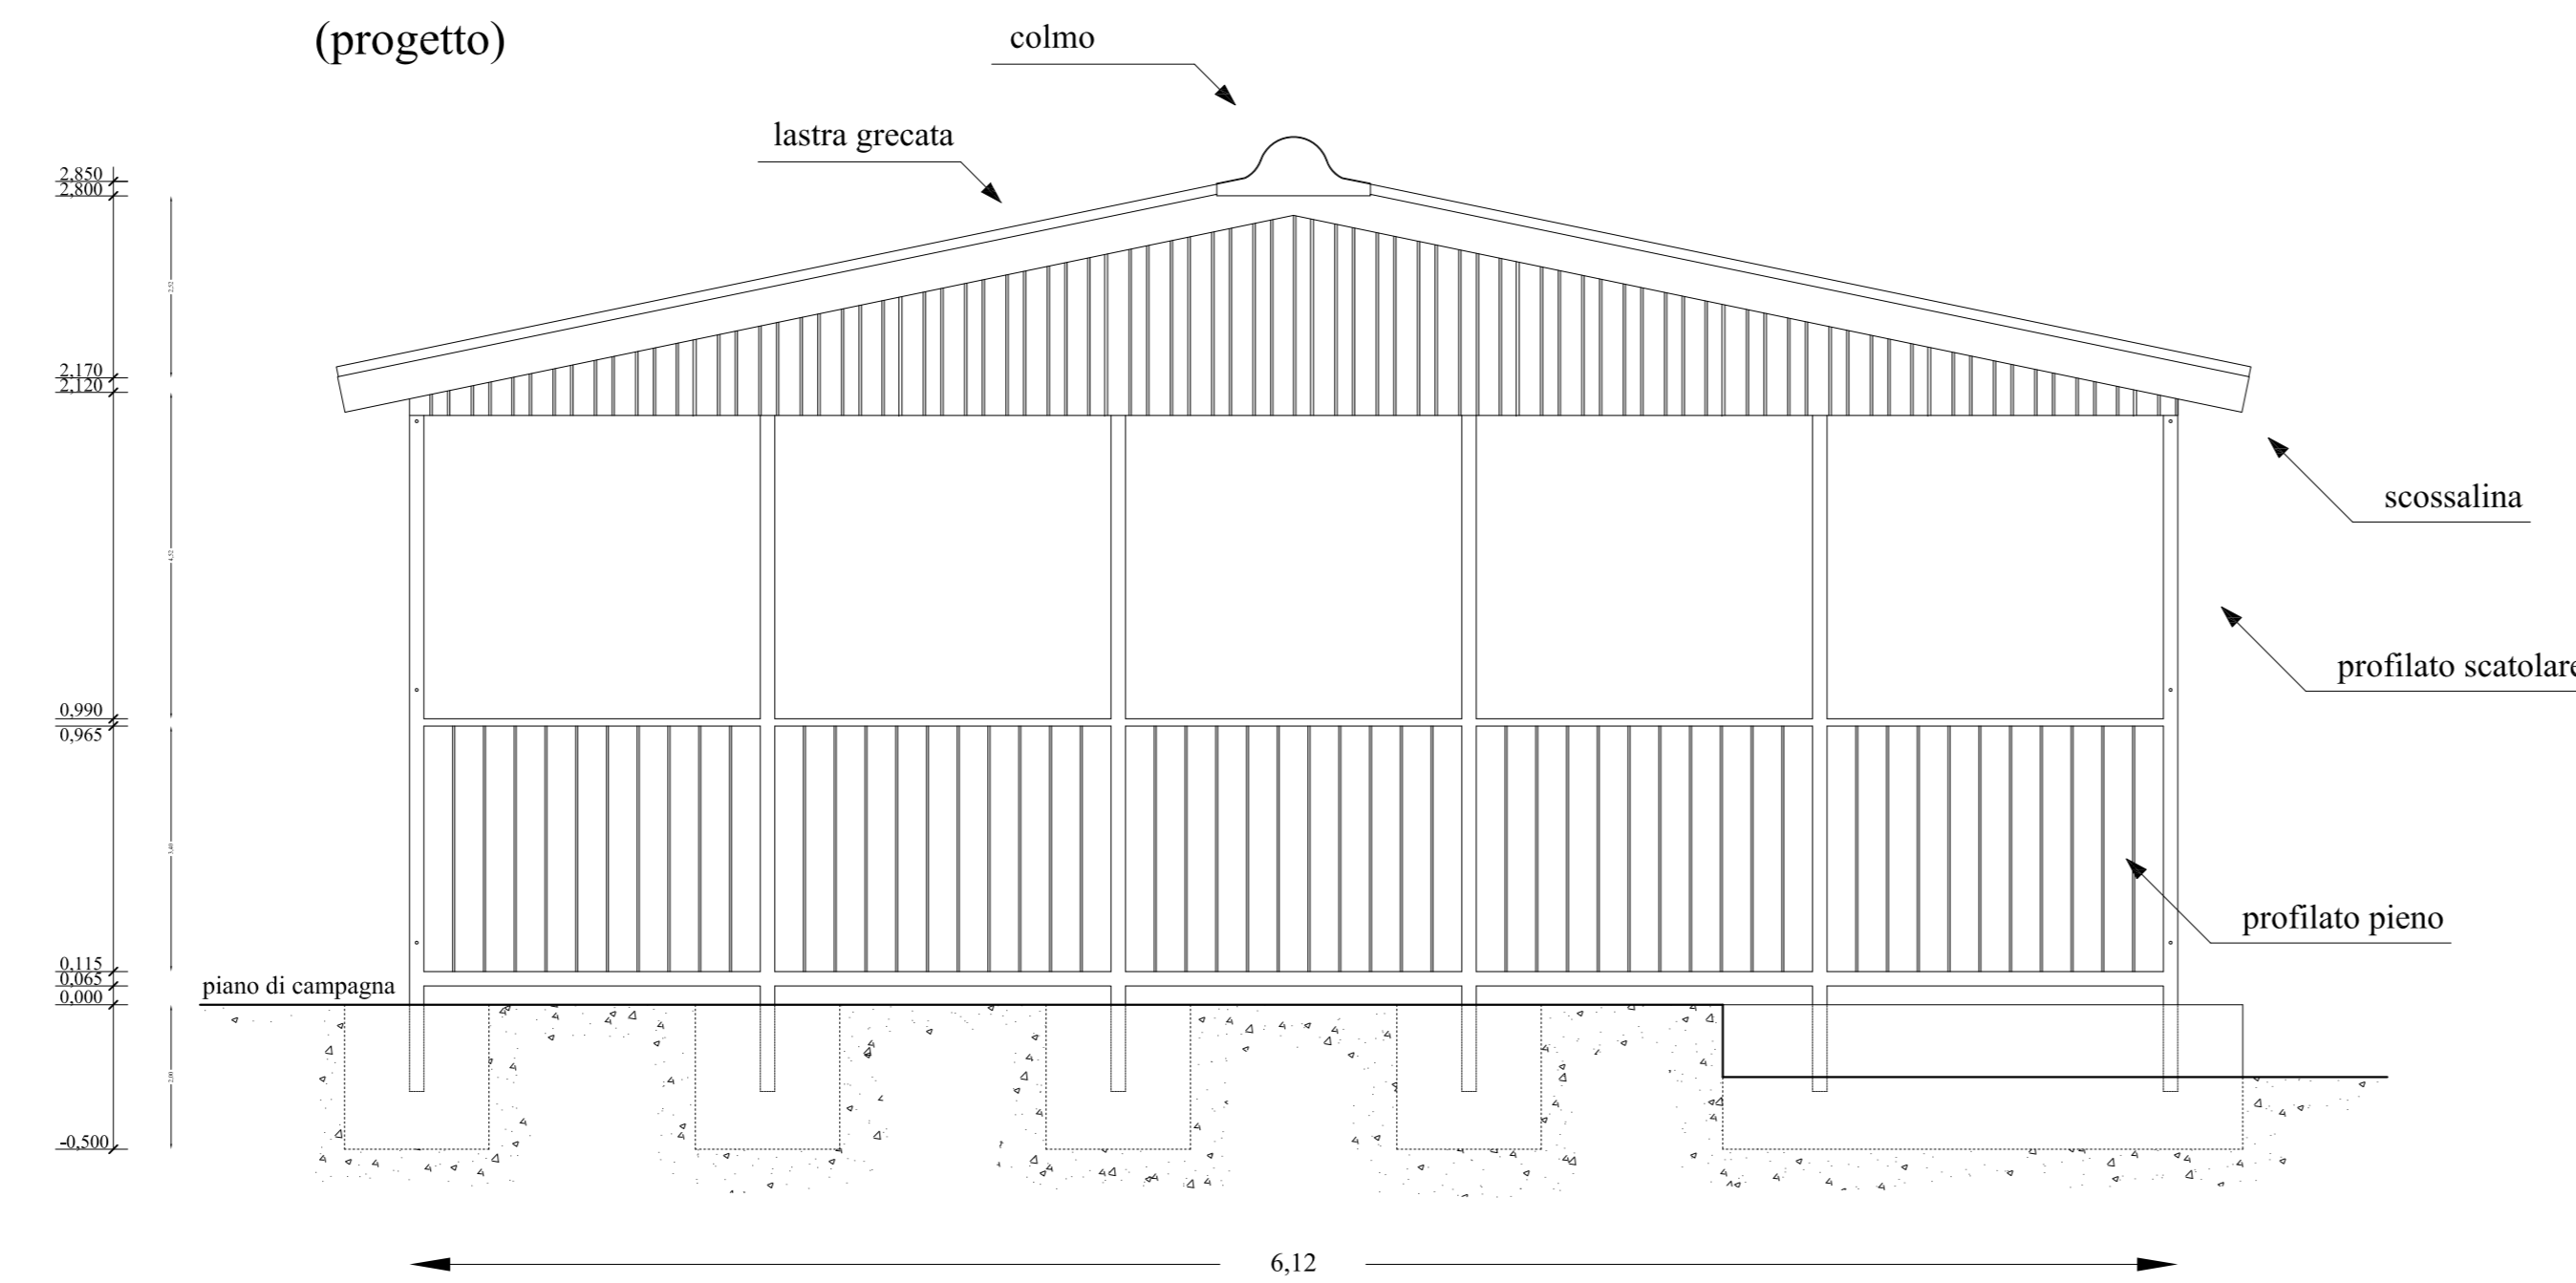

Scala 1:25

copertura B

Assonometria
(progetto)

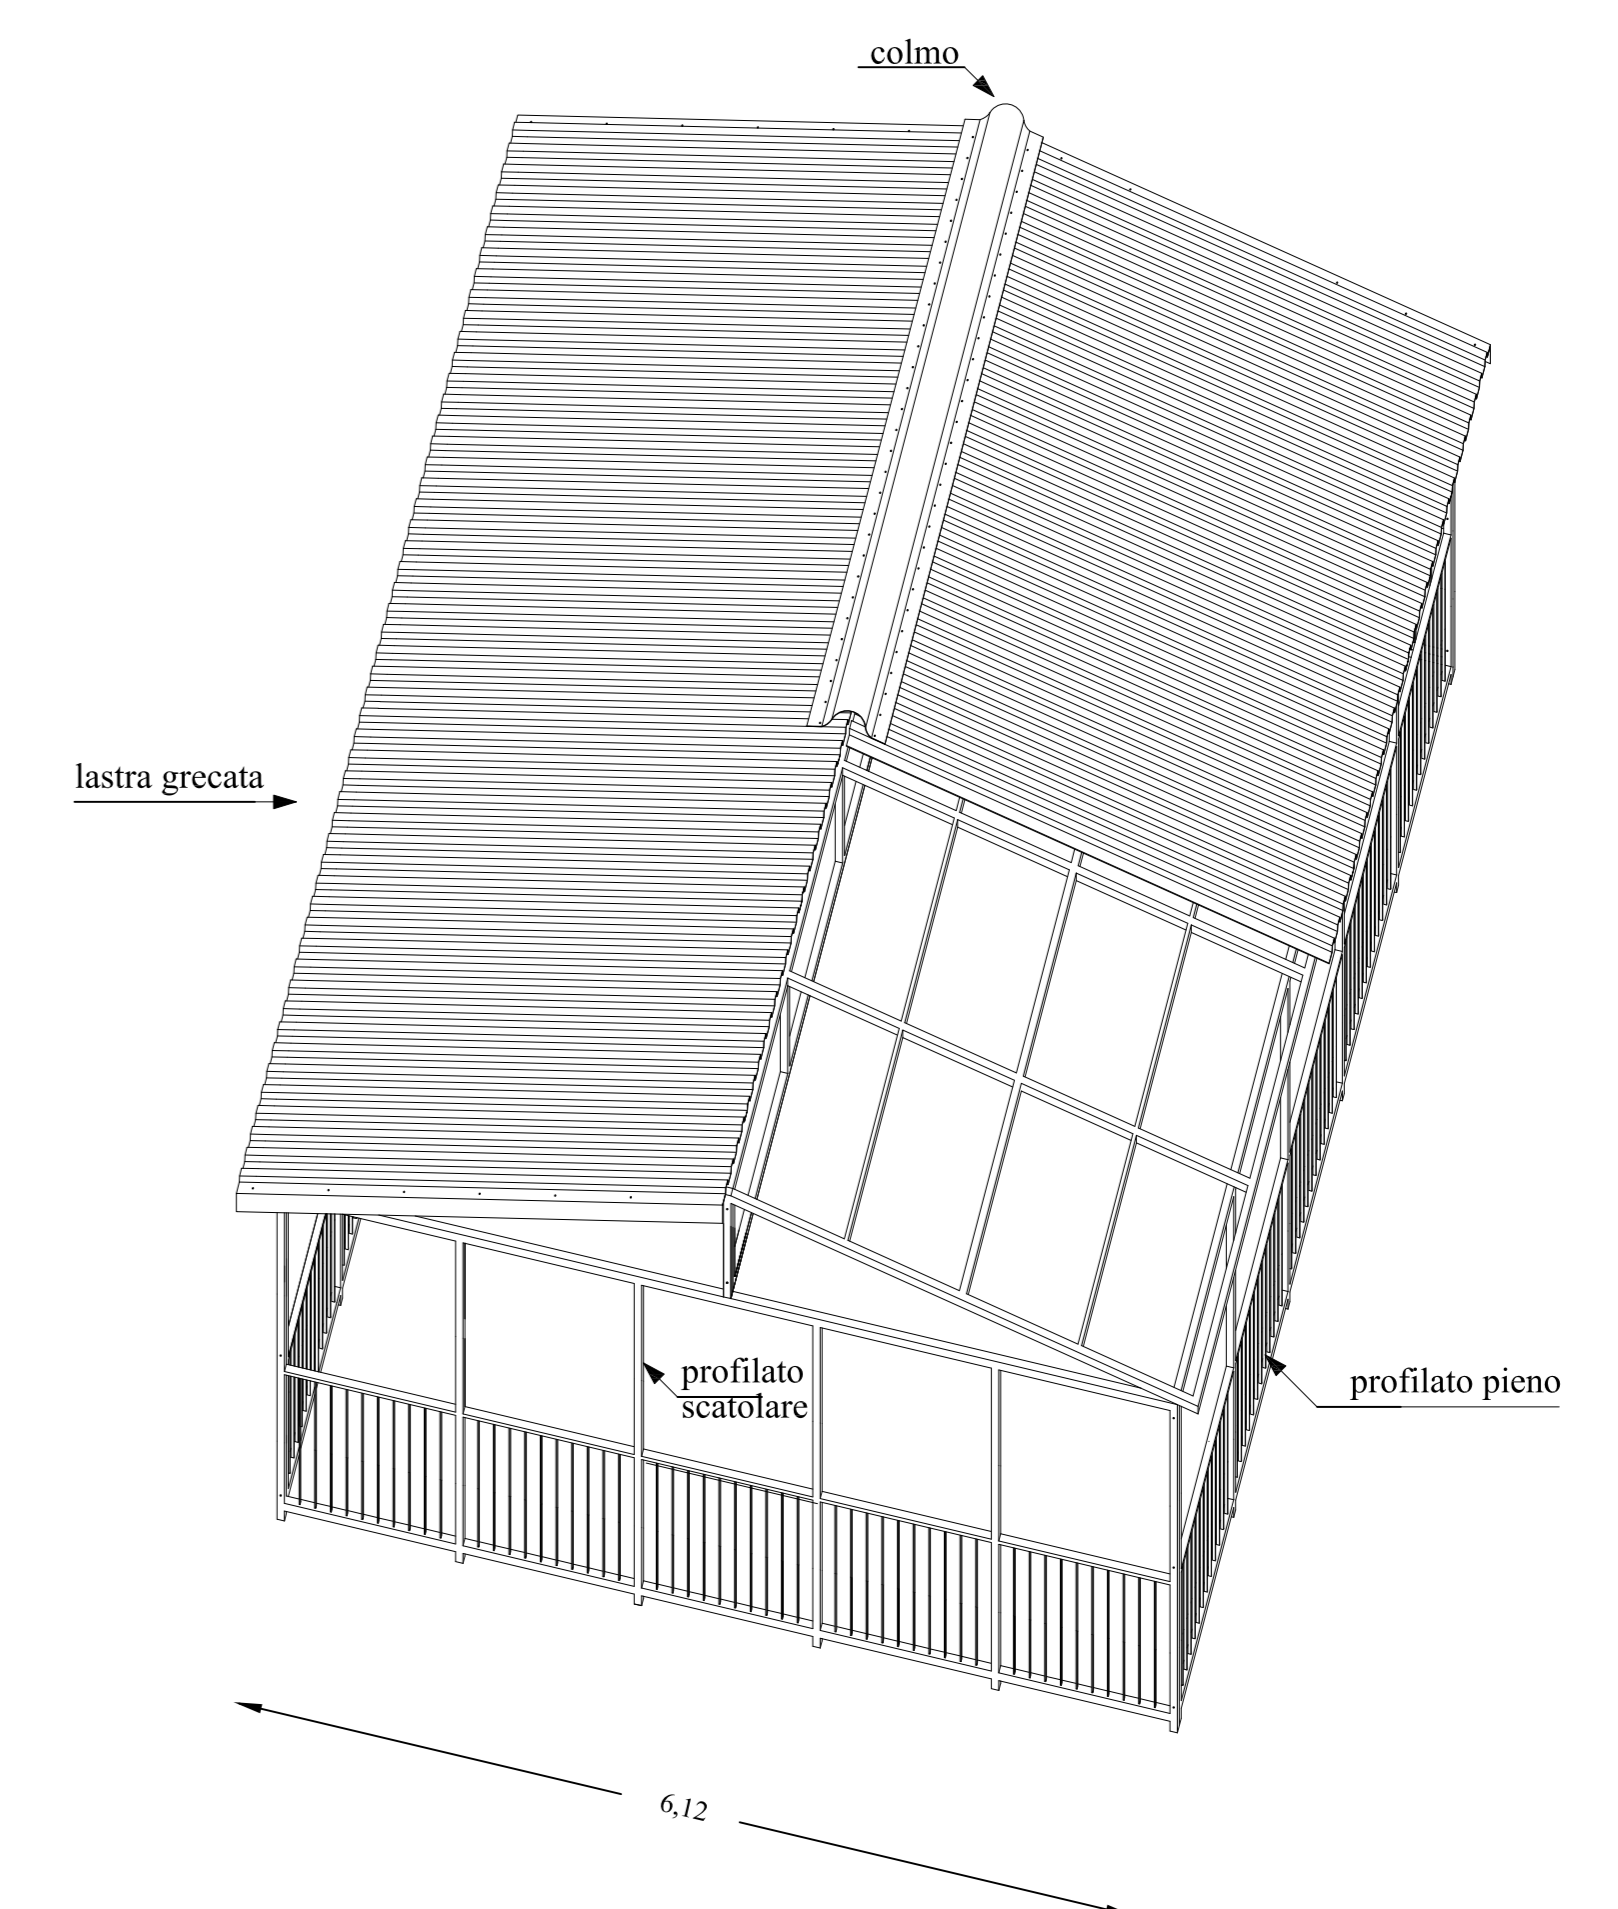

Scala 1:50