
 Programma Operativo Nazionale
Cultura e Sviluppo
 FSR 2014-2020

ASSESSORATO DEI BENI CULTURALI E DELL'IDENTITÀ SICILIANA
 DIPARTIMENTO DEI BENI CULTURALI E DELL'IDENTITÀ SICILIANA
 POLO REGIONALE DI GELA E CALTANISSETTA E PER I SITI CULTURALI
 PARCO ARCHEOLOGICO DI GELA E MUSEO ARCHEOLOGICO
 www.archeoparkgela.it


PROGETTO
 OPERE PER LA TUTELA E LA VALORIZZAZIONE DELLE AREE ARCHEOLOGICHE
 DI CAPOSOPRANO, DELL'ACROPOLI DI MOLINO A VENTO
 E DELL'AREA ESTERNA DEL MUSEO DI GELA
 CUP: G34I1600760003


Gela, prot. n. **254** del **30.08.2016**.


Elaborato n.
5/7


CAPOSOPRANO
COPERTURE C - D - E - F - G - H - I - L - M











Elaborati:
 01. RELAZIONE TECNICA
 02. ELENCO PREZZI
 03. ANALISI PREZZI
 04. COMPUTO METRICO E Q.E.
 05. ELABORATI GRAFICI
 06. DOCUMENTAZIONE FOTOGRAFICA
 07. CRONOPROGRAMMA DEI LAVORI
 08. INCIDENZA MANODOPERA
 09. PIANO DI MANUTENZIONE
 10. CAPITOLATO SPECIALE D'APPALTO E SCHEMA DI CONTRATTO

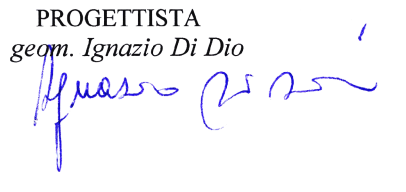PROGETTISTA
 geom. Ignazio Di Dio


RESPONSABILE UNICO DEL PROCEDIMENTO
 dott. Elisabetta Tarzo

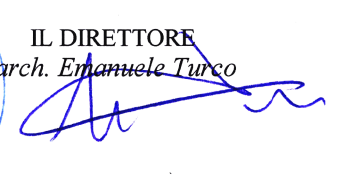
IL DIRETTORE
 arch. Emanuele Tarzo



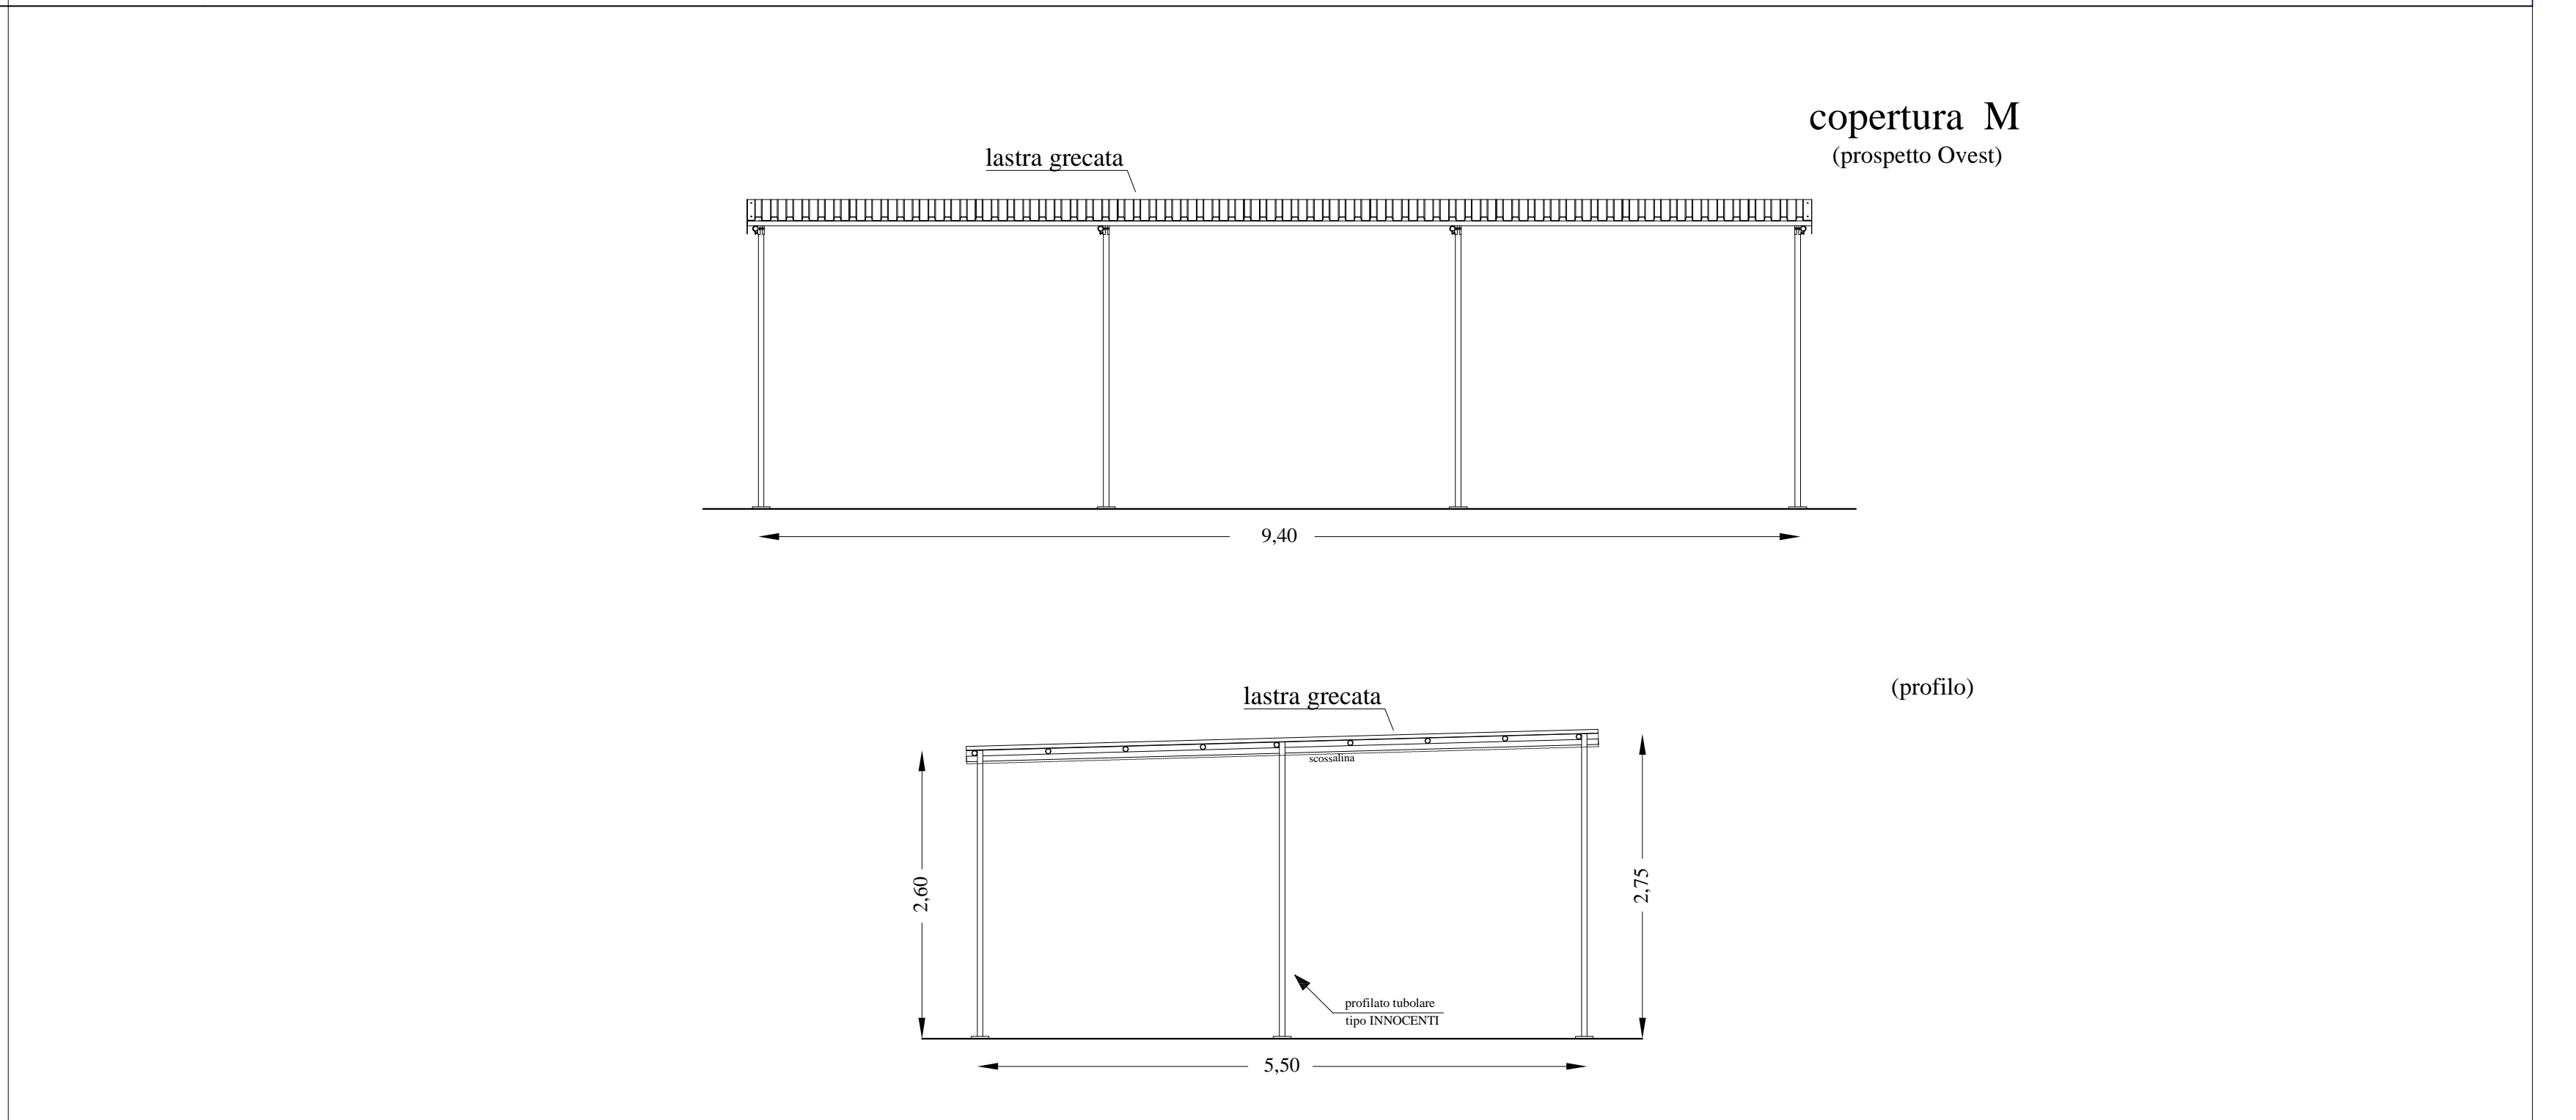 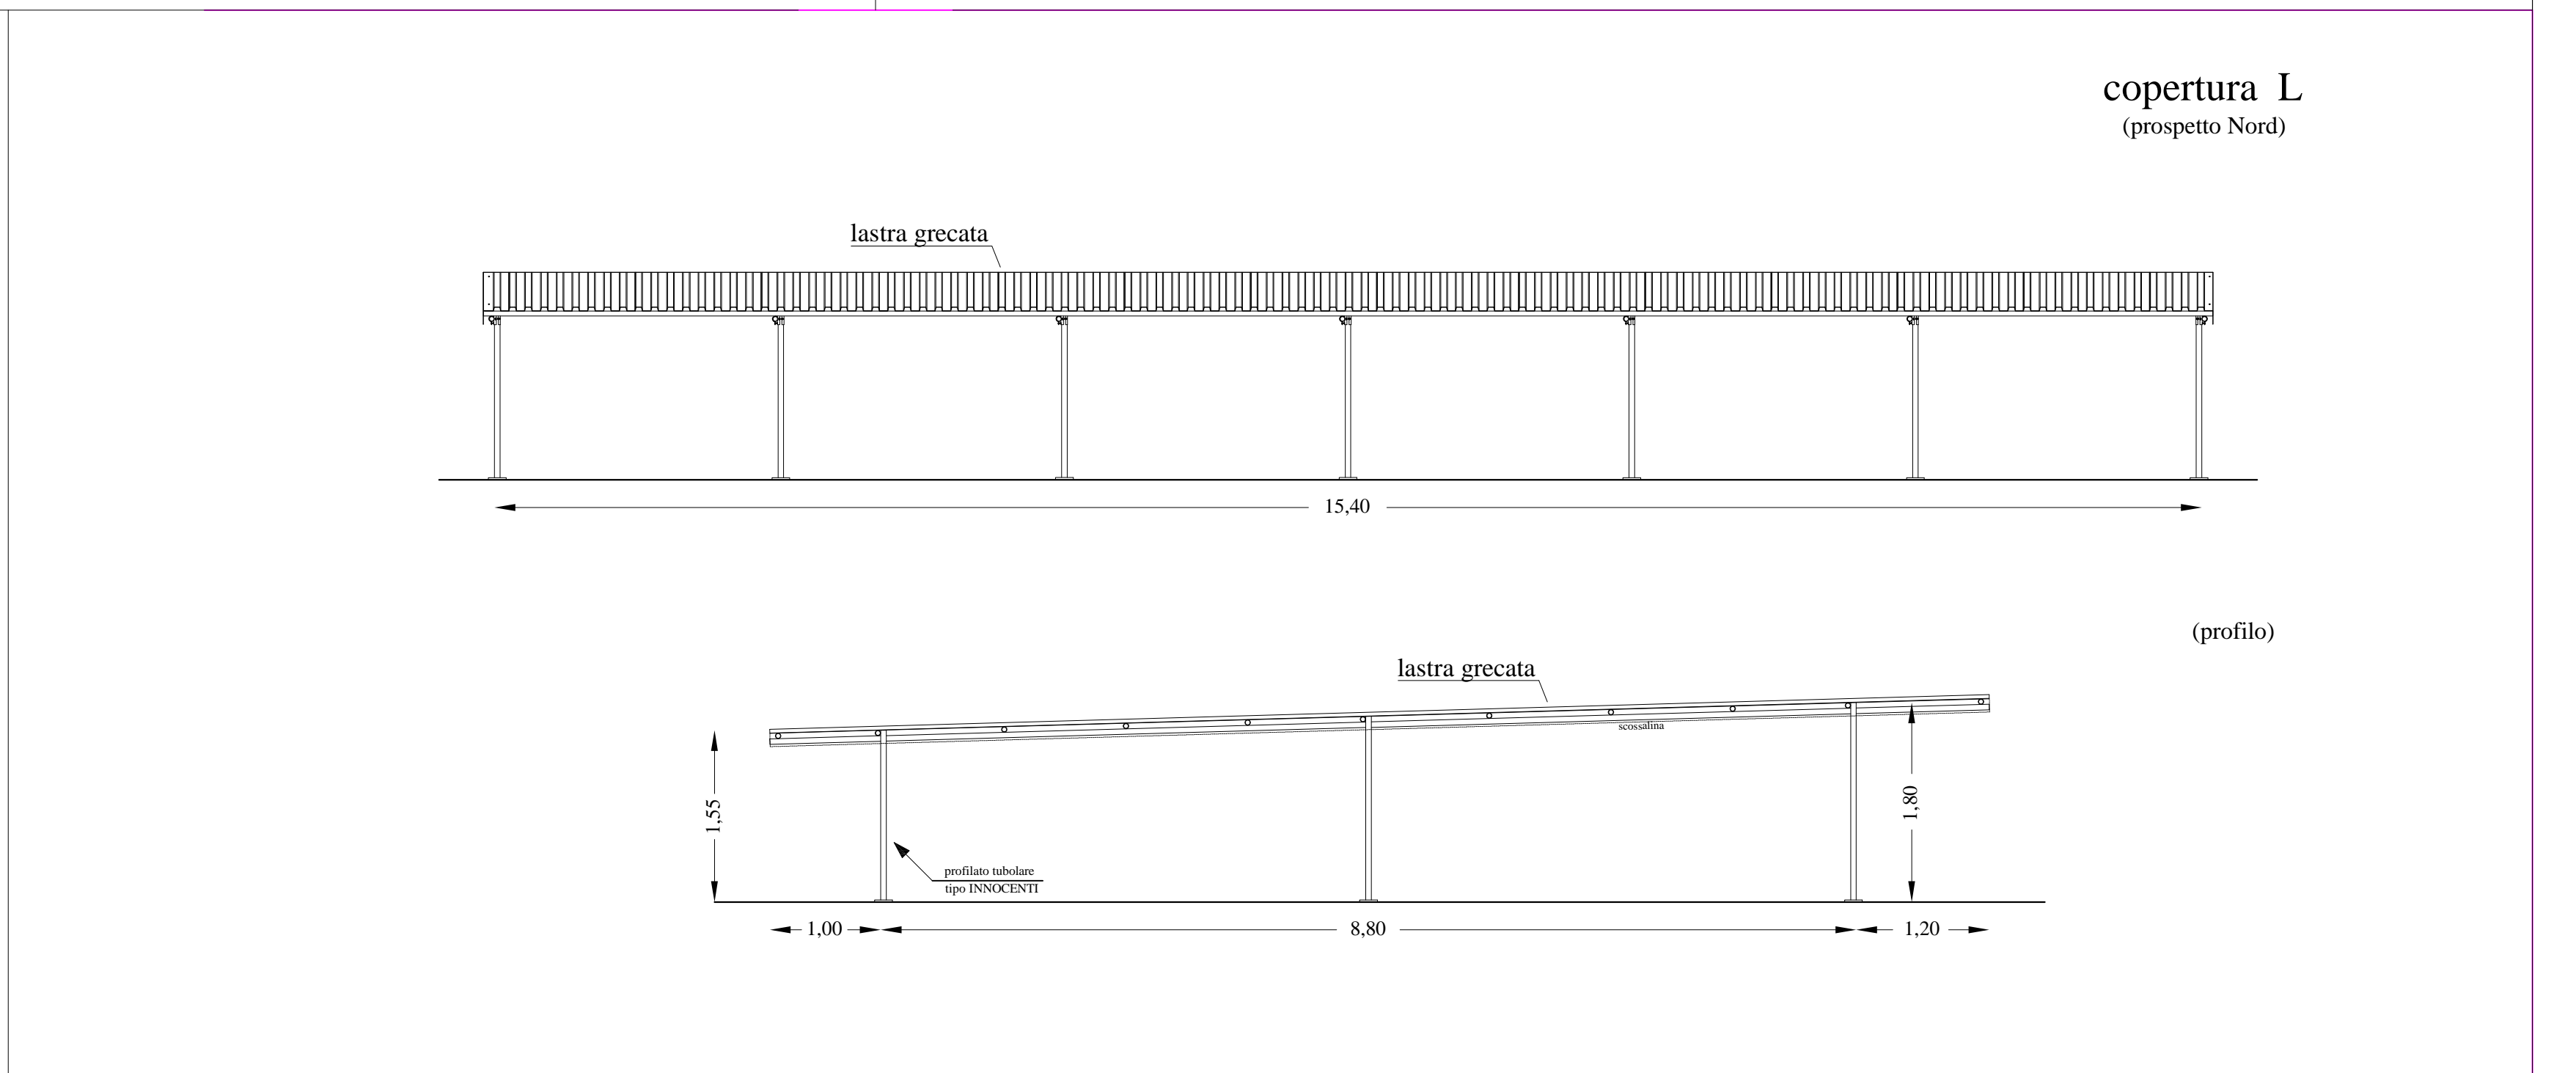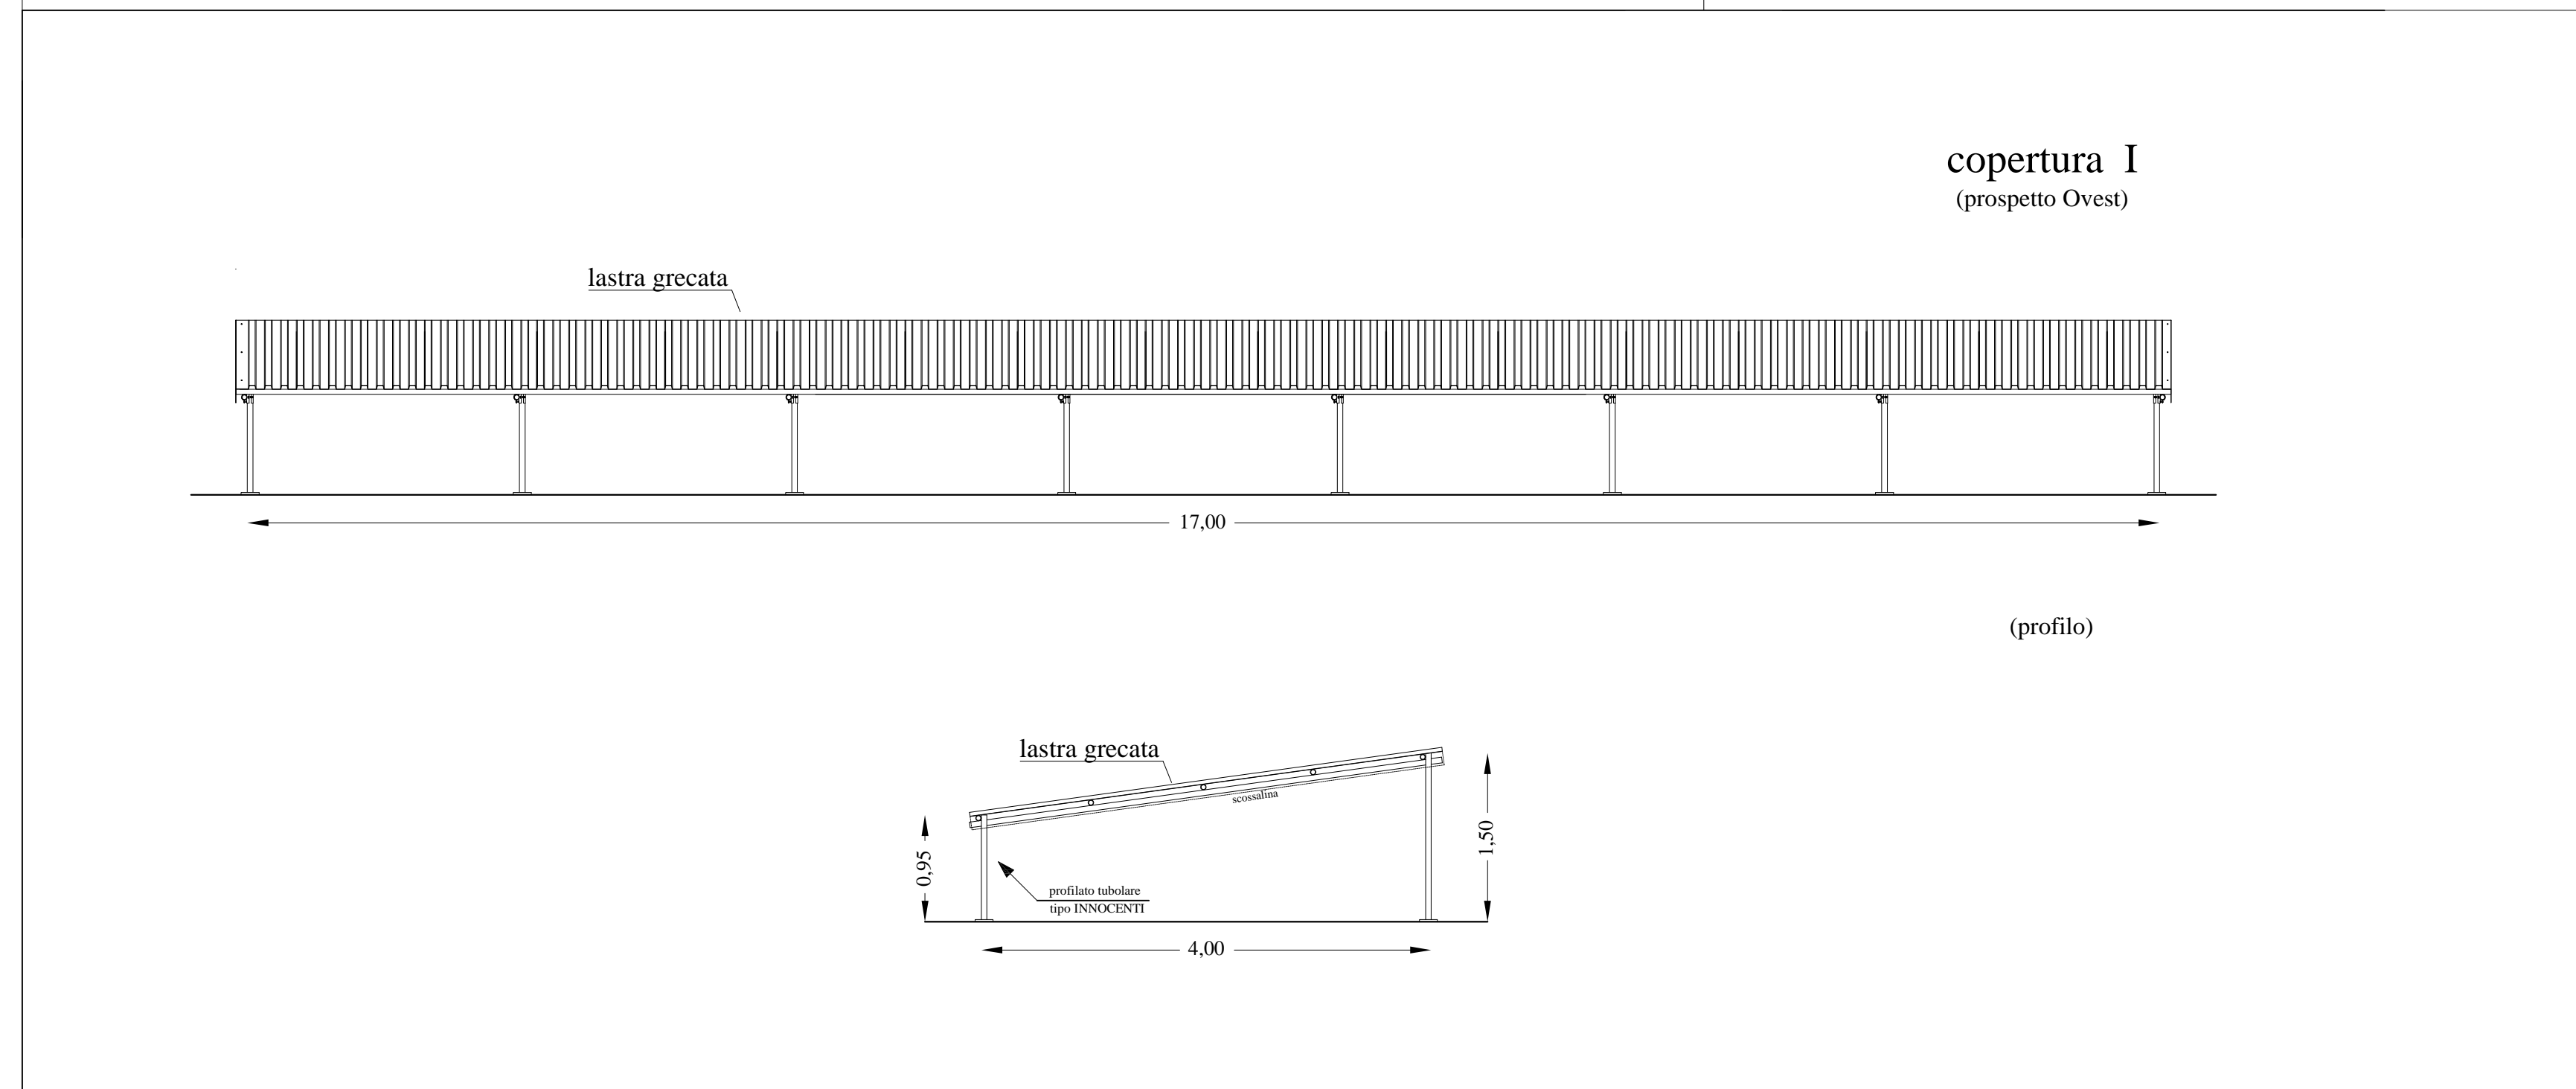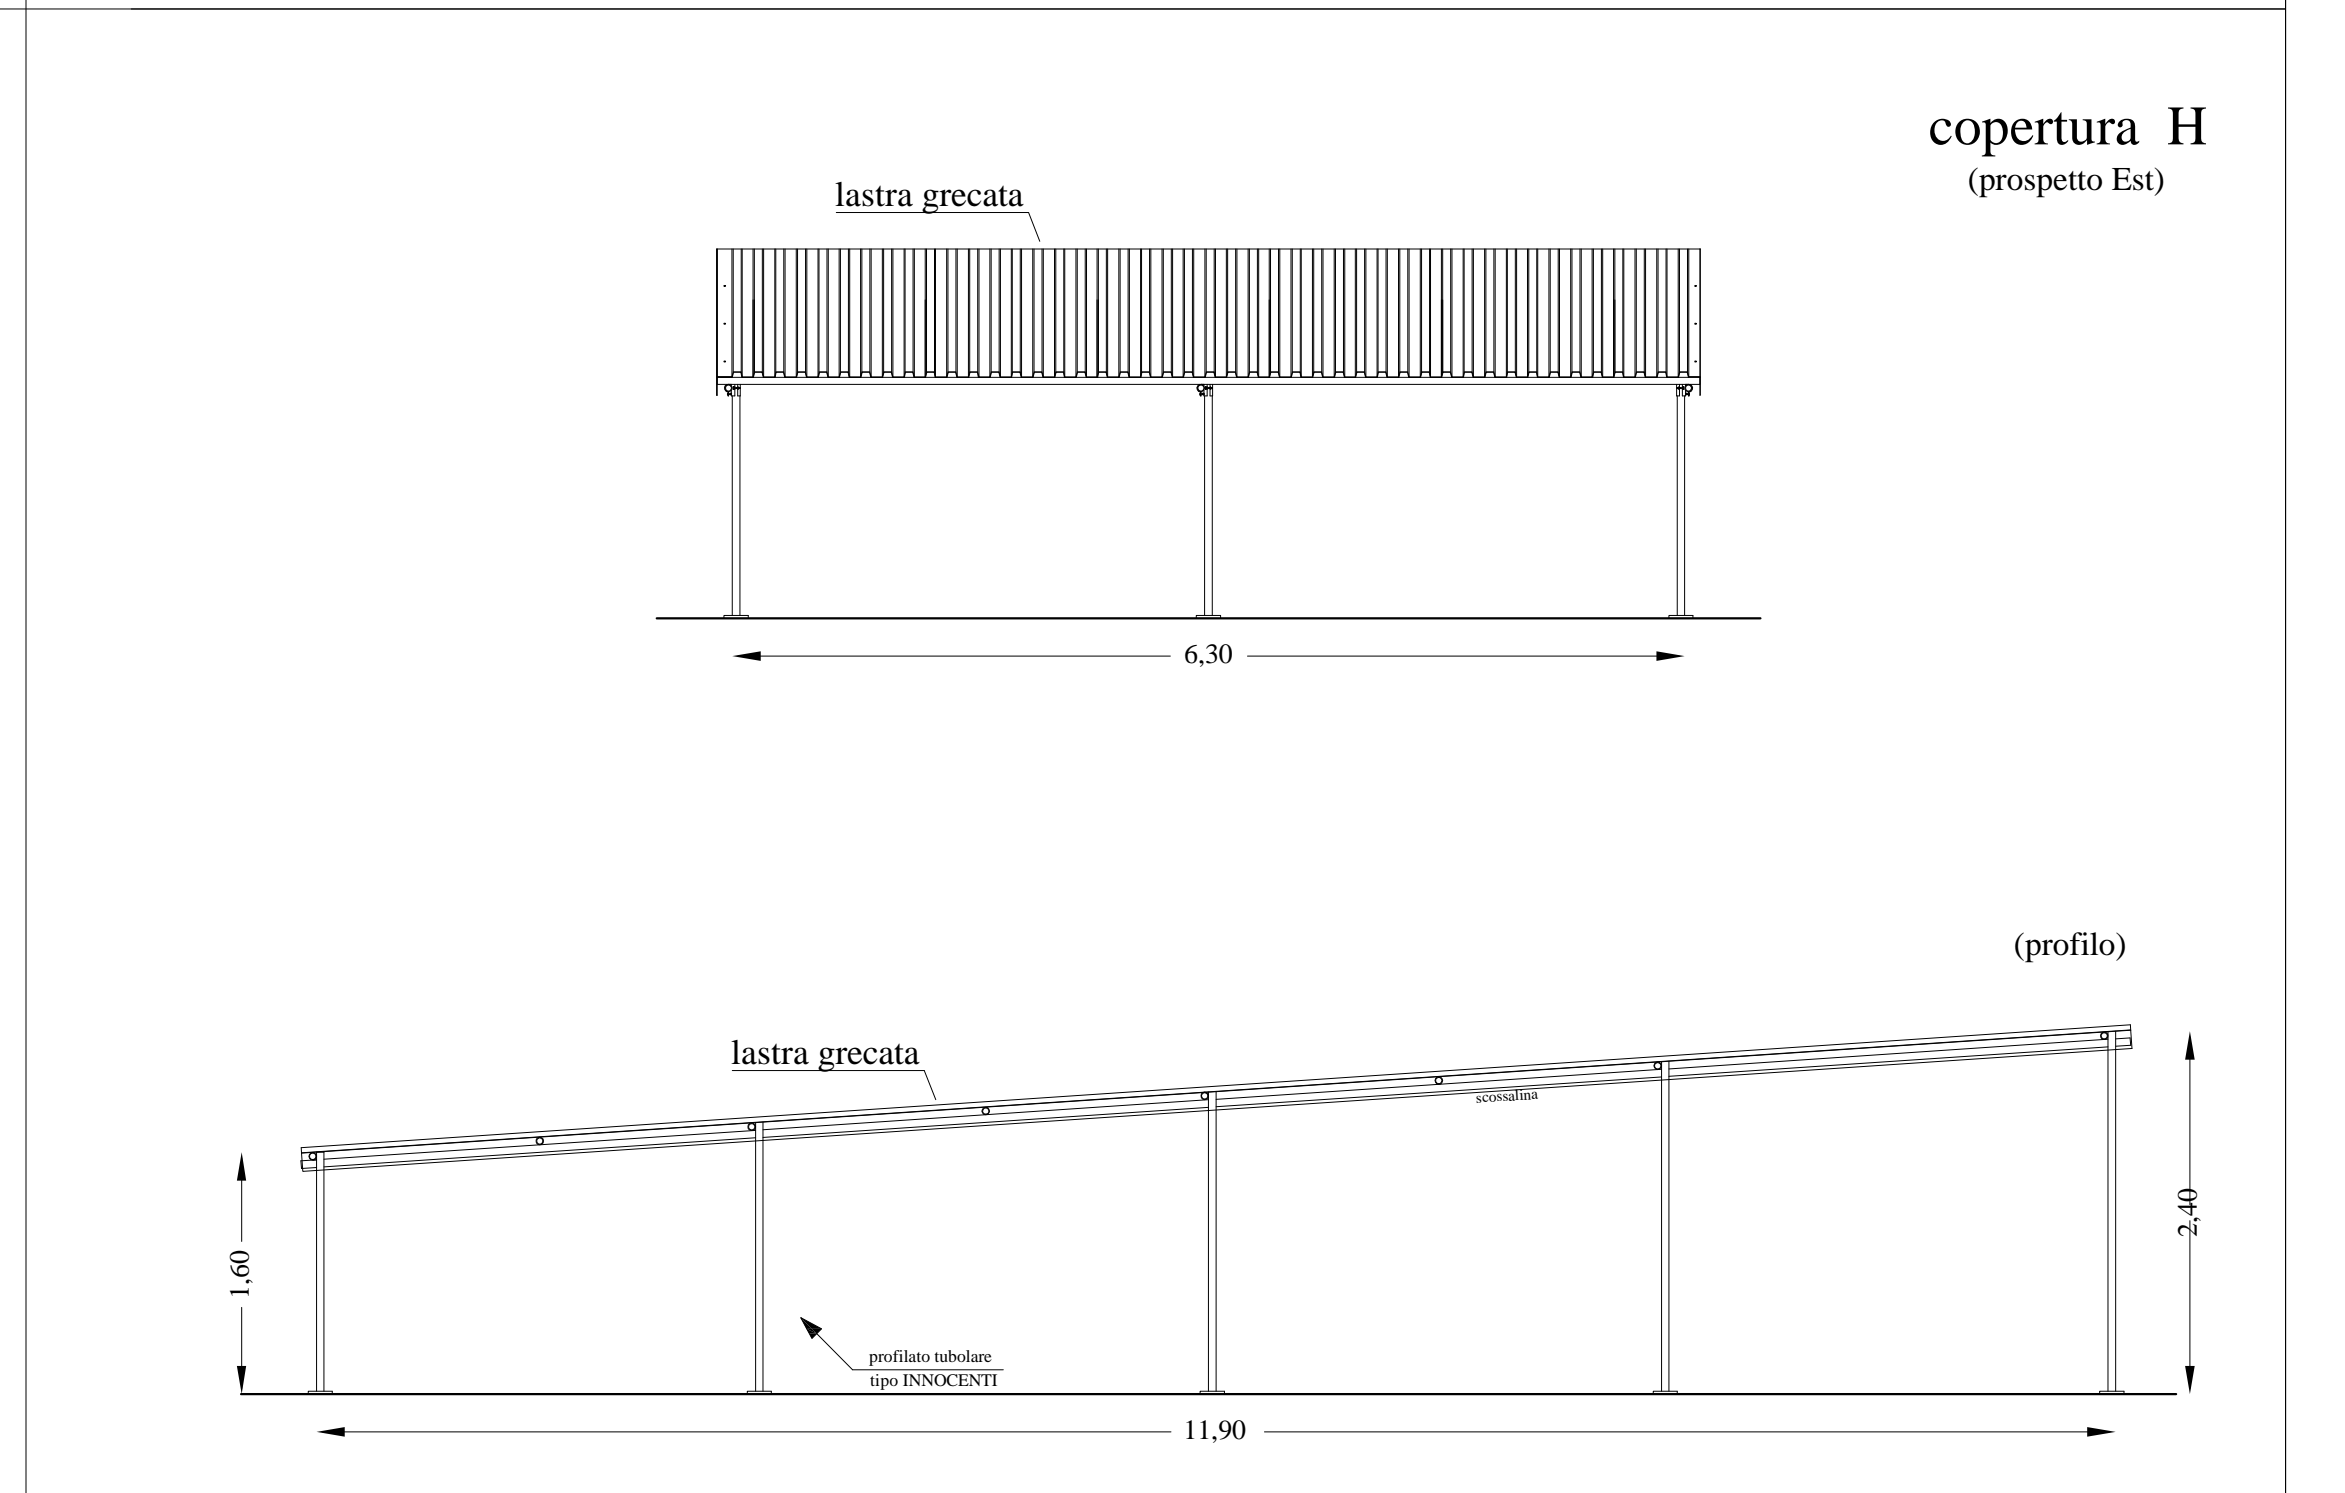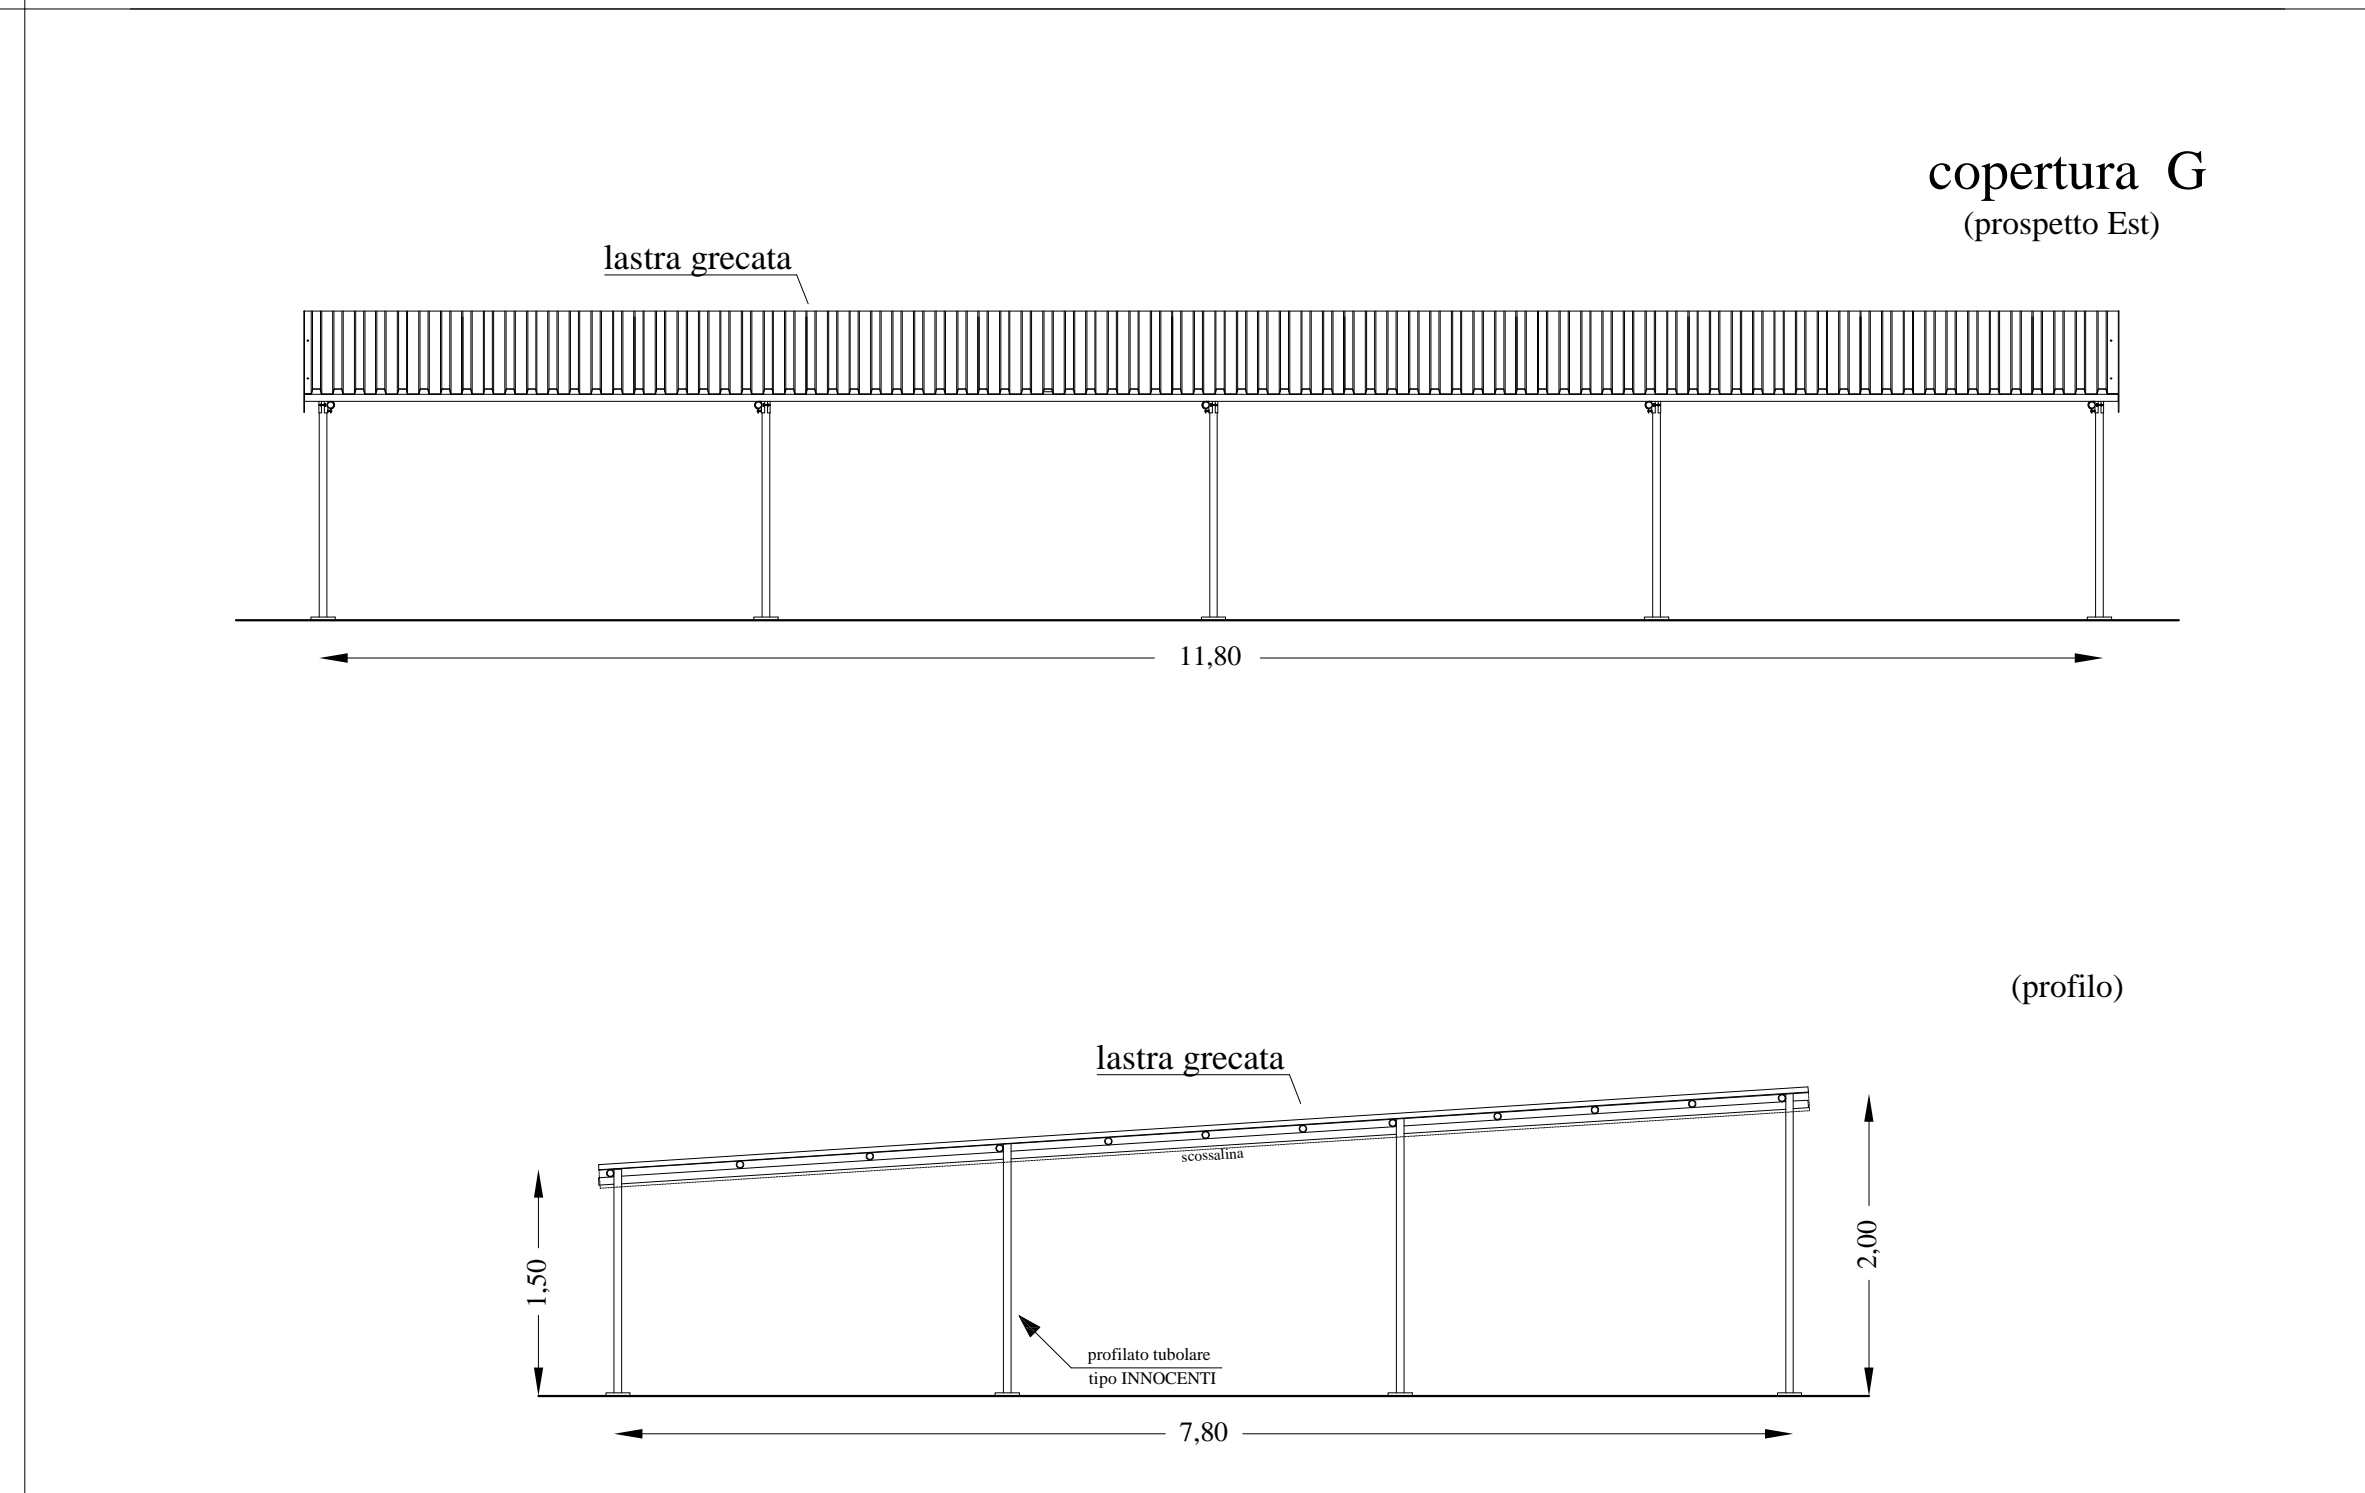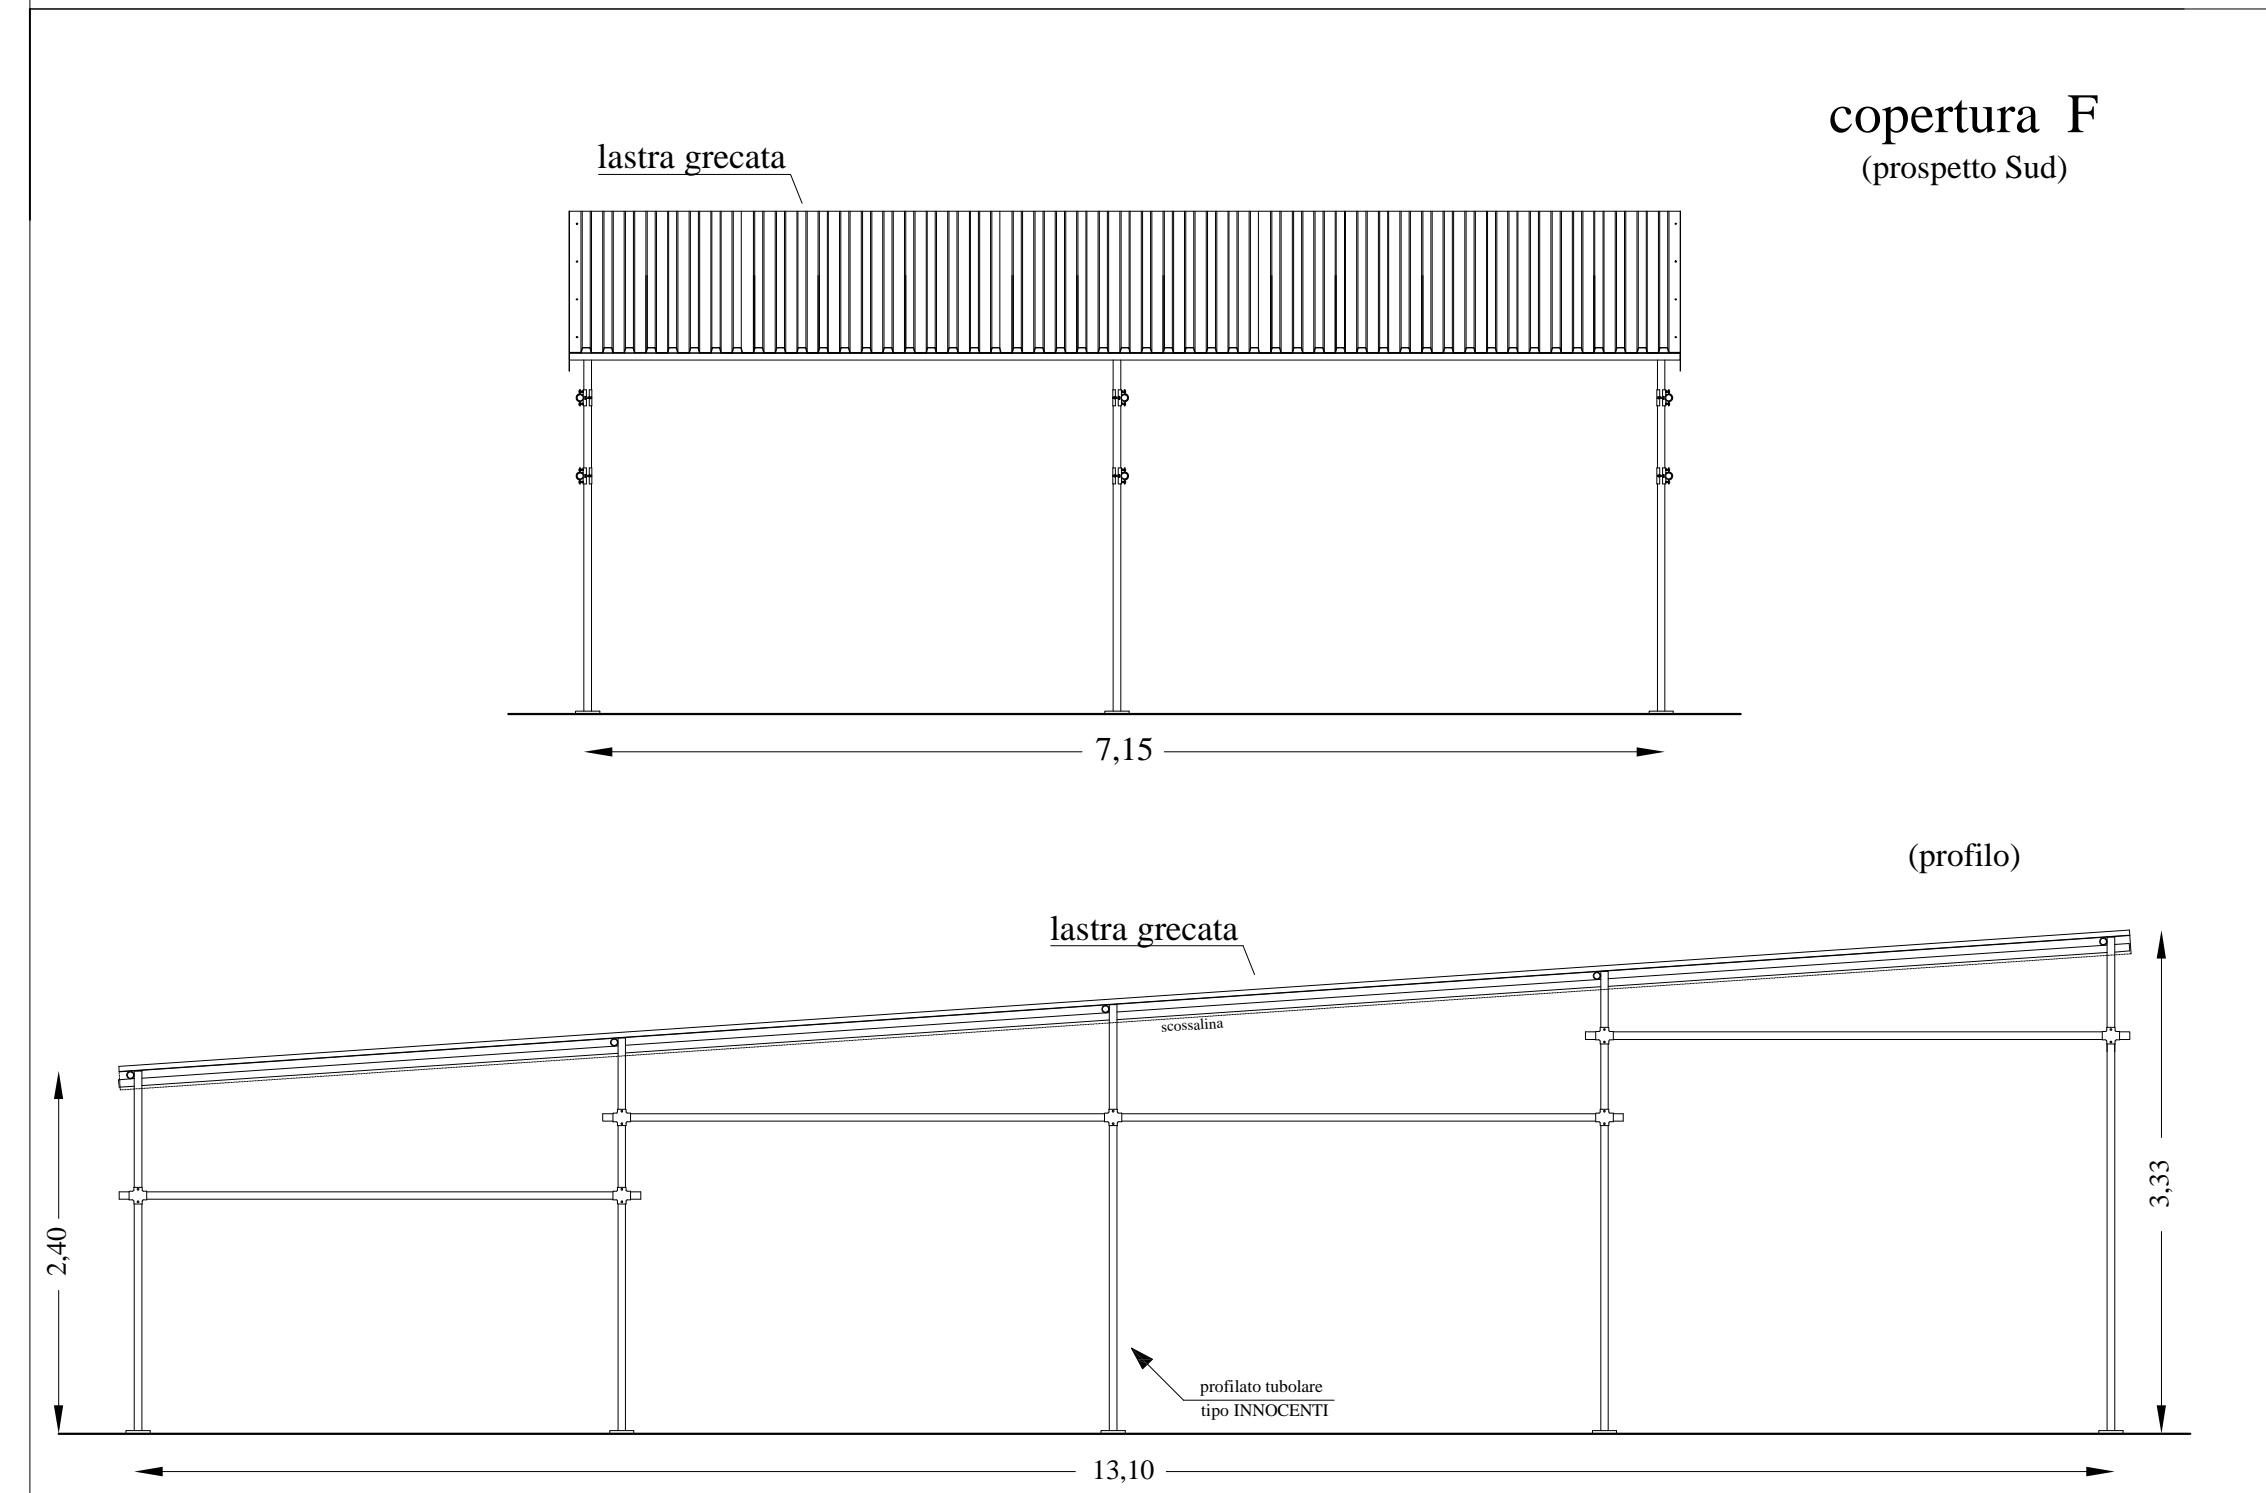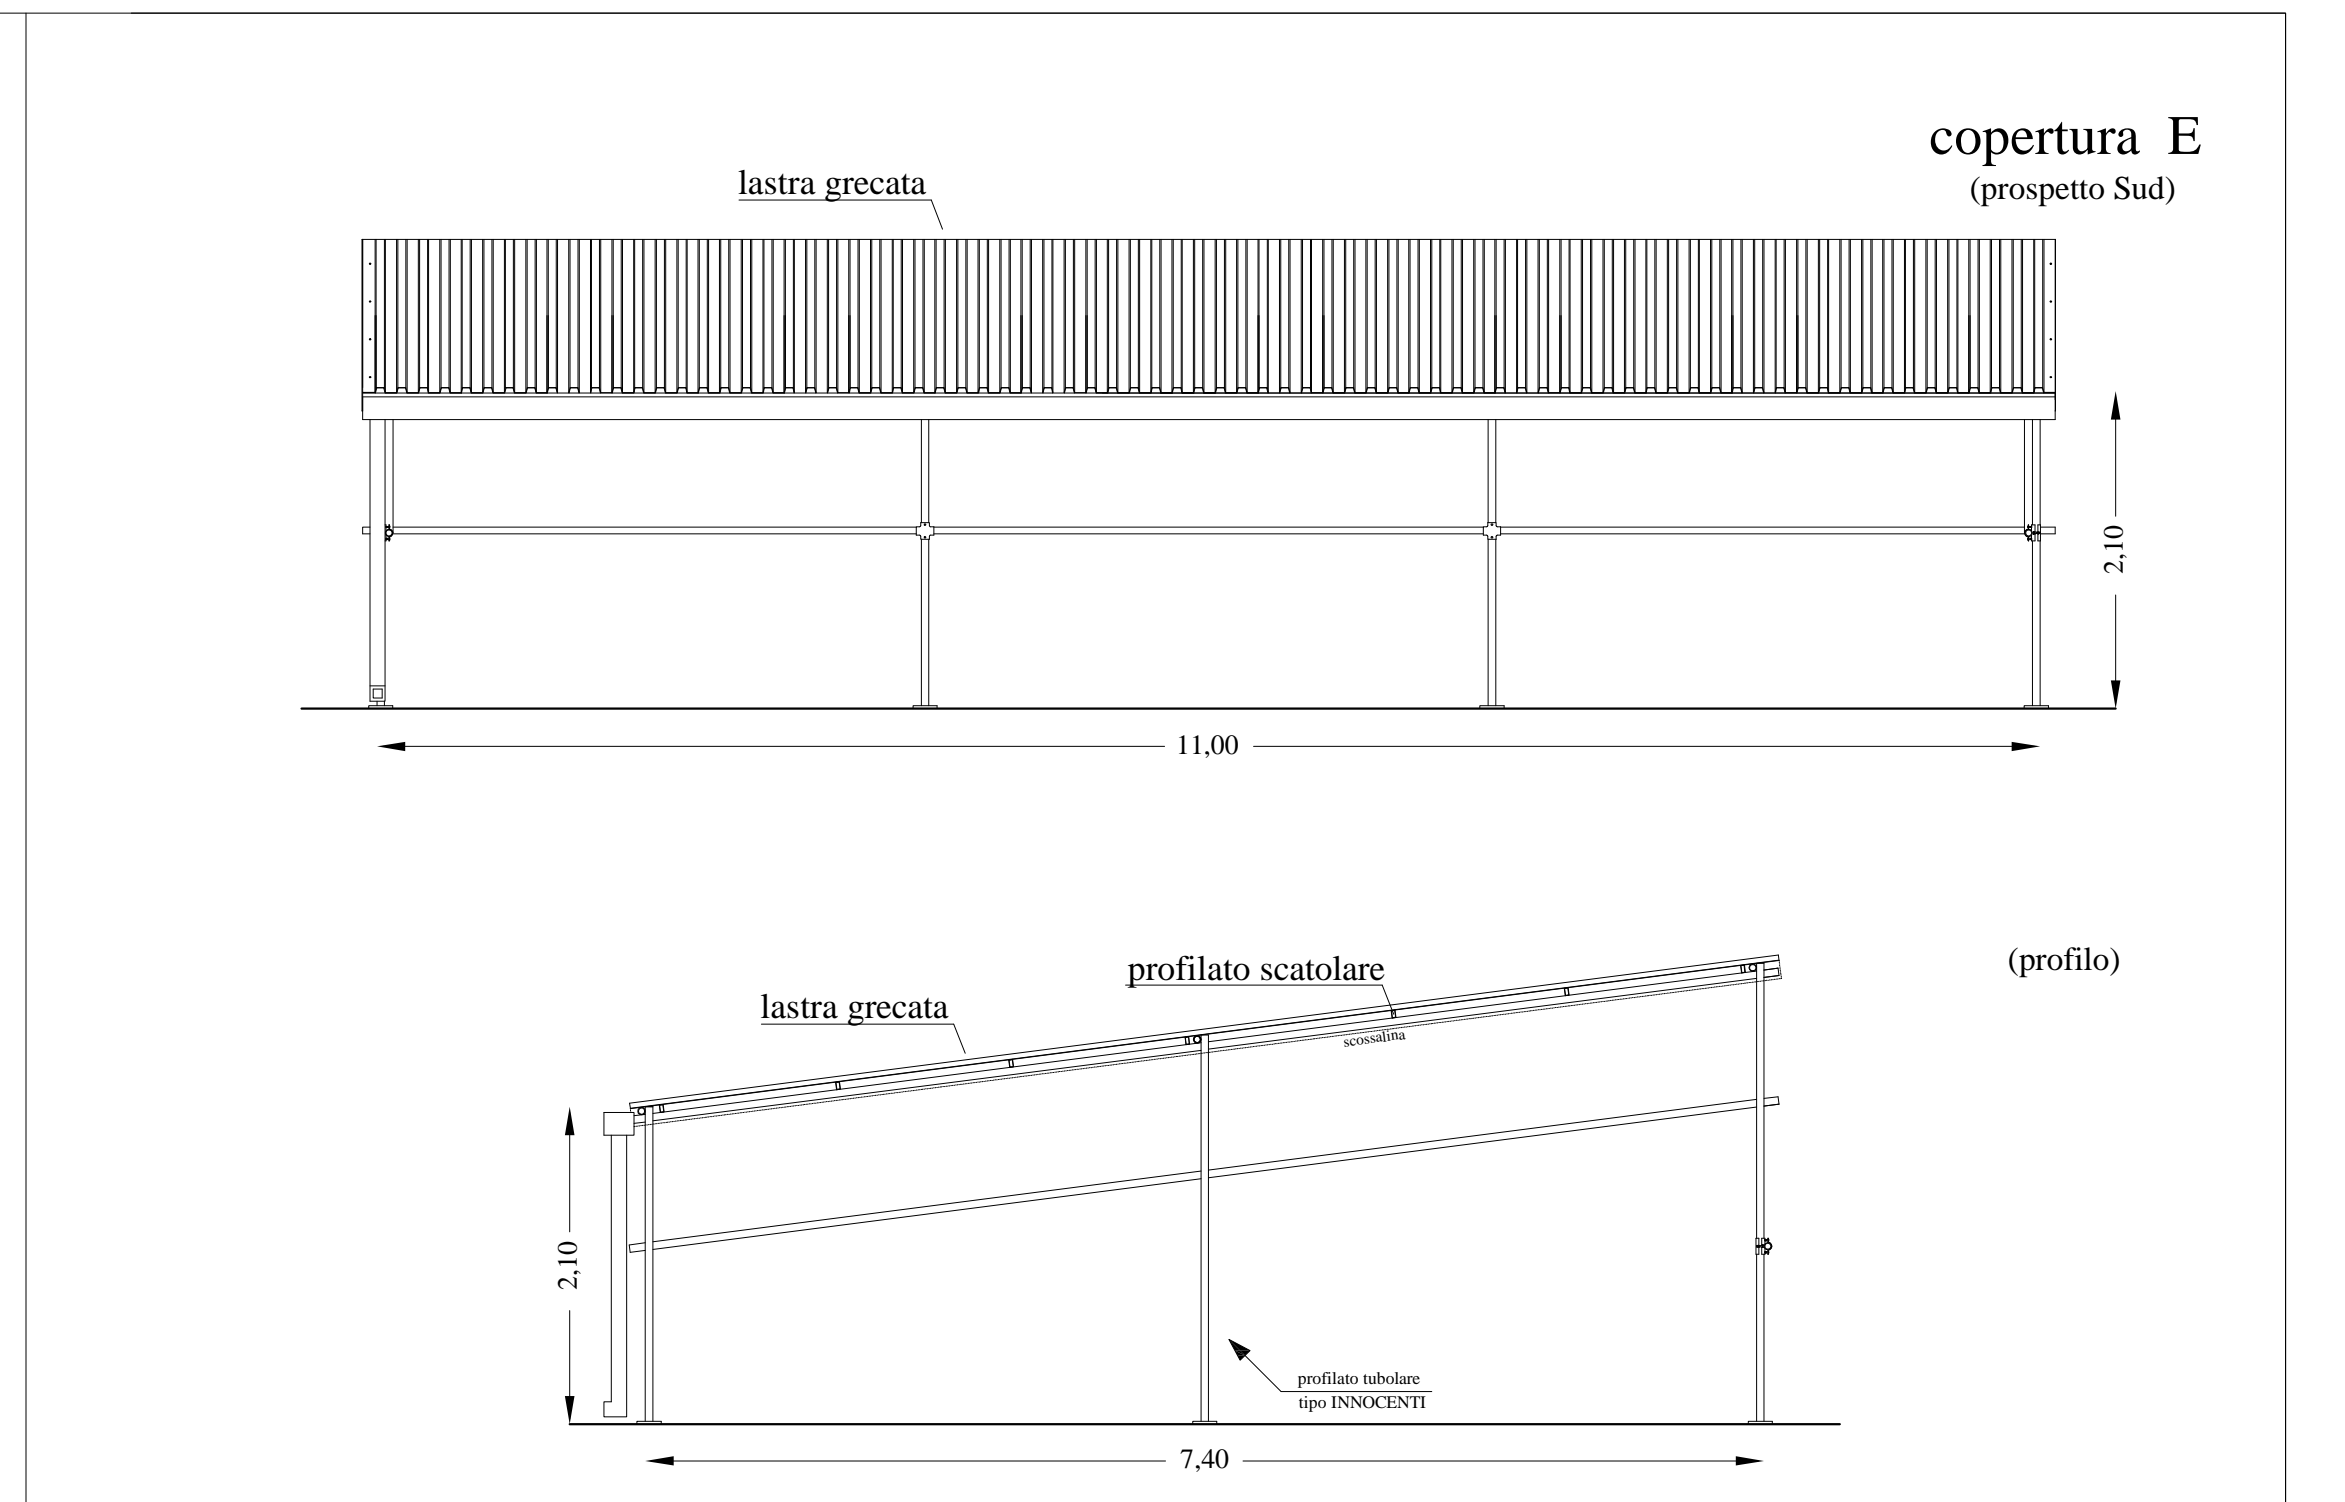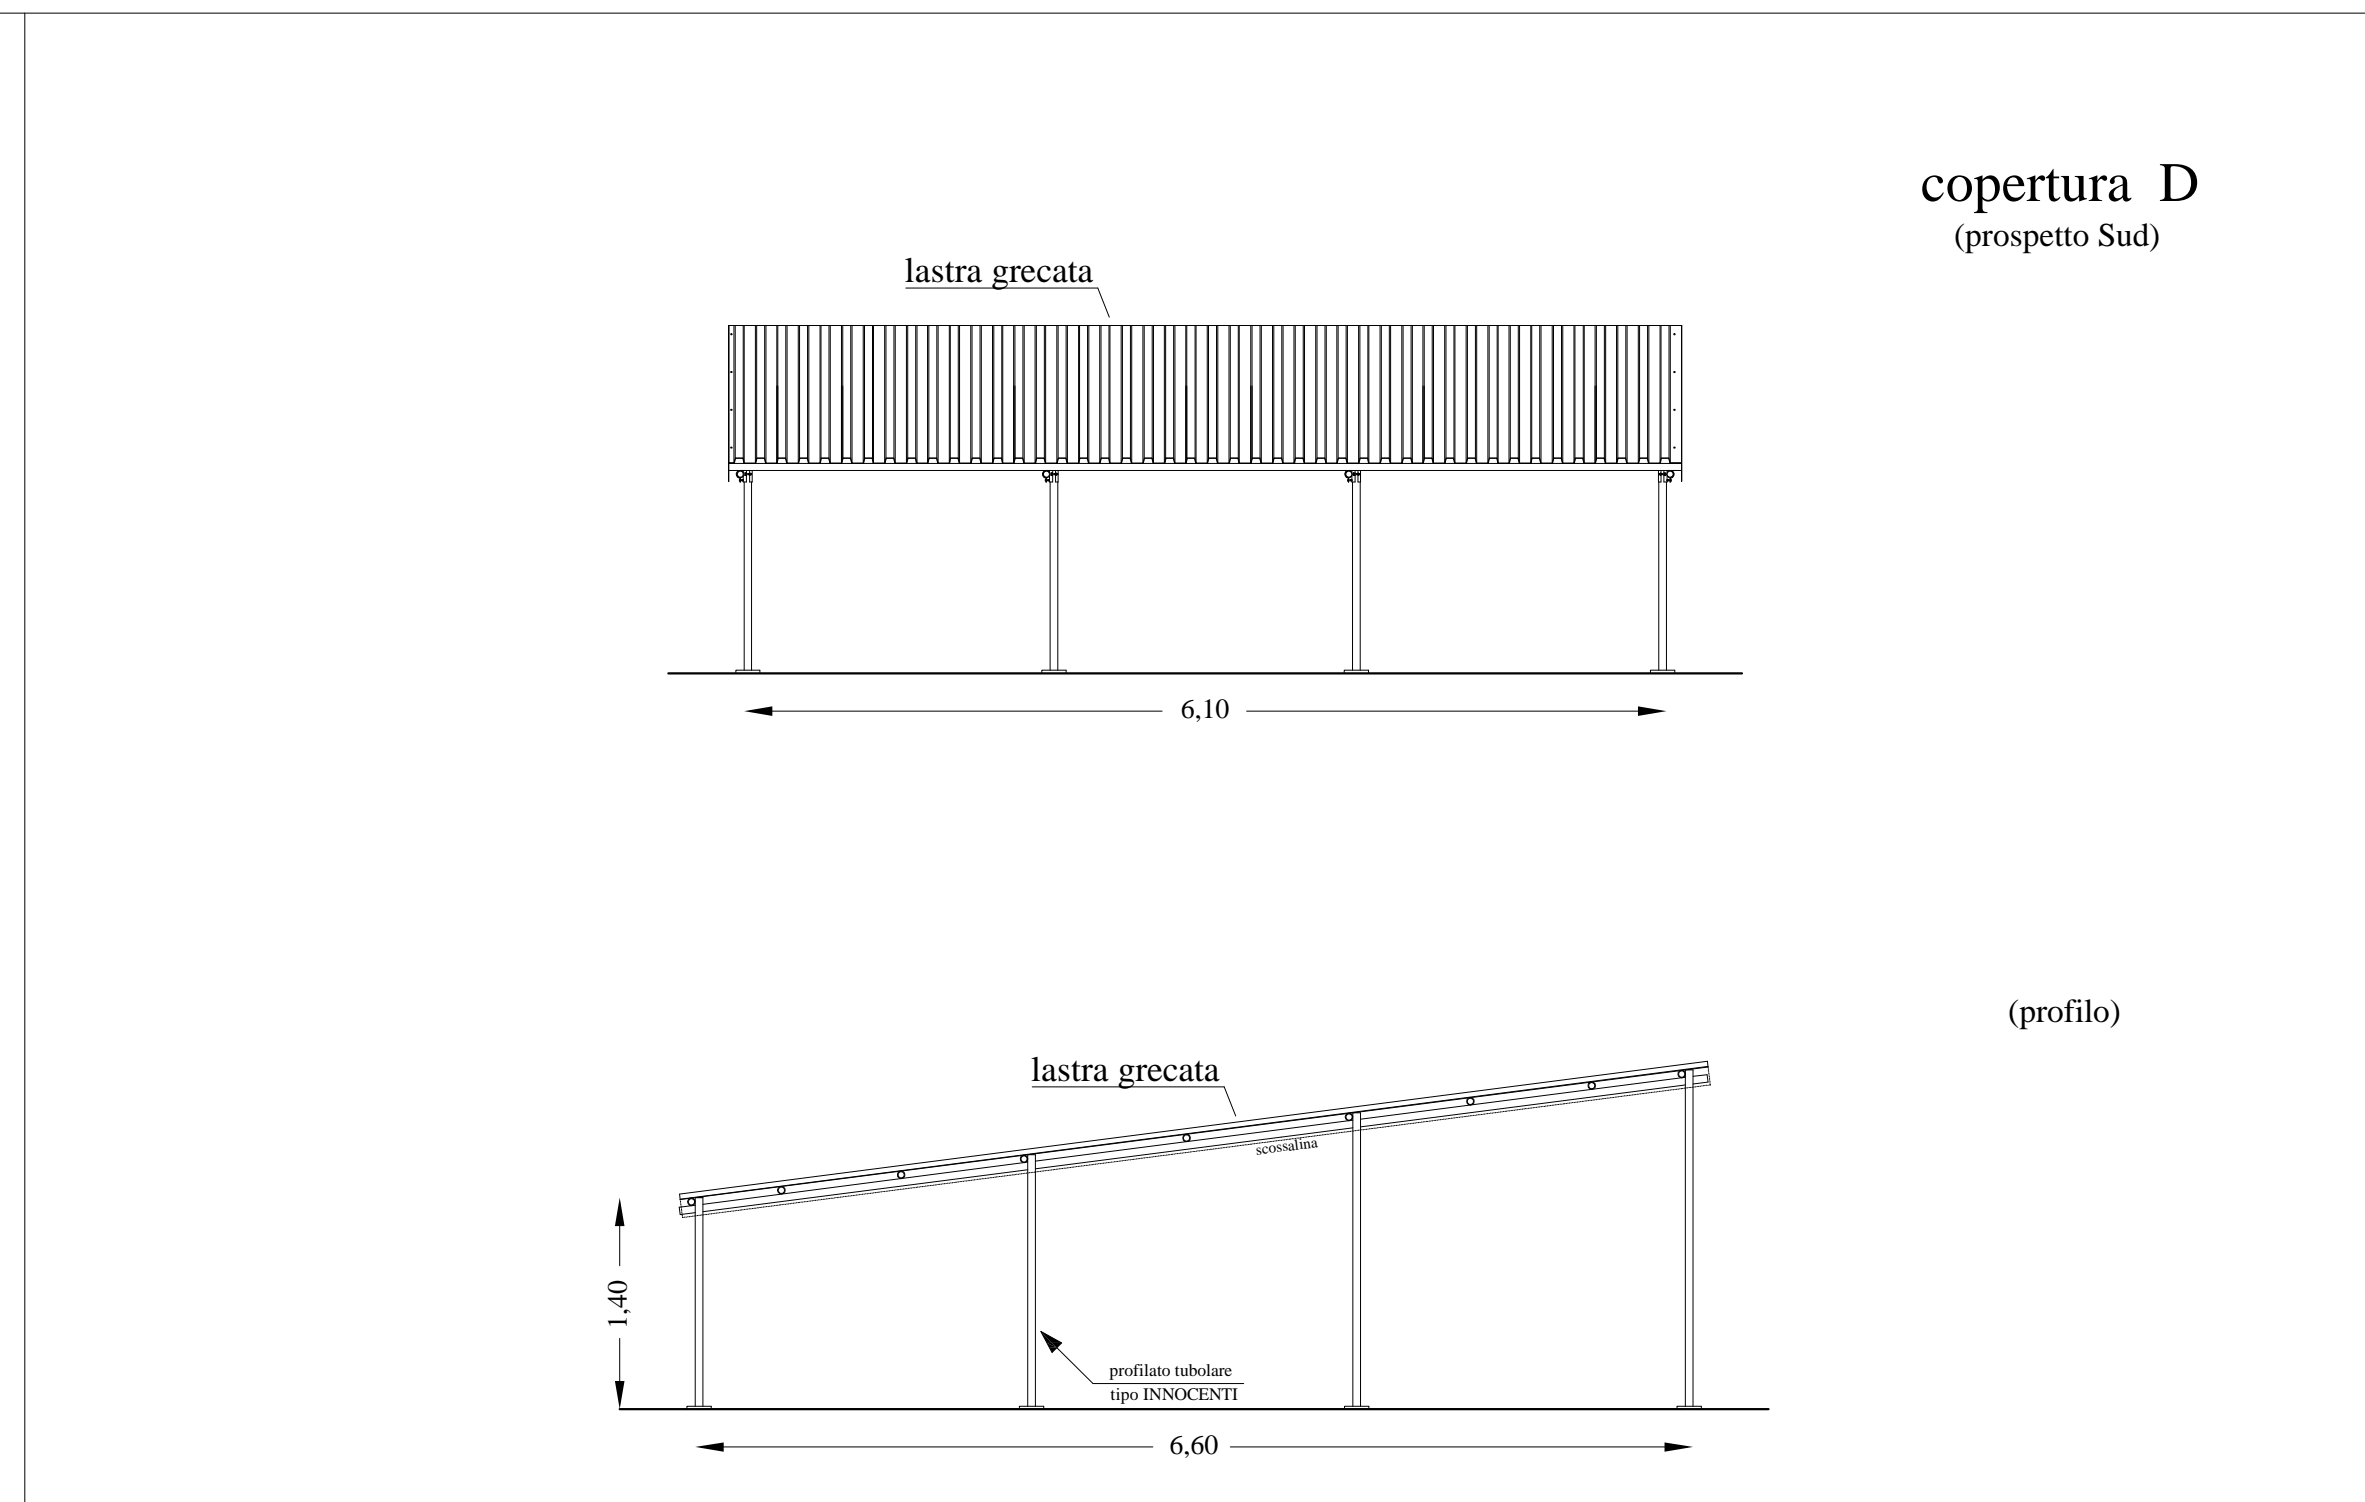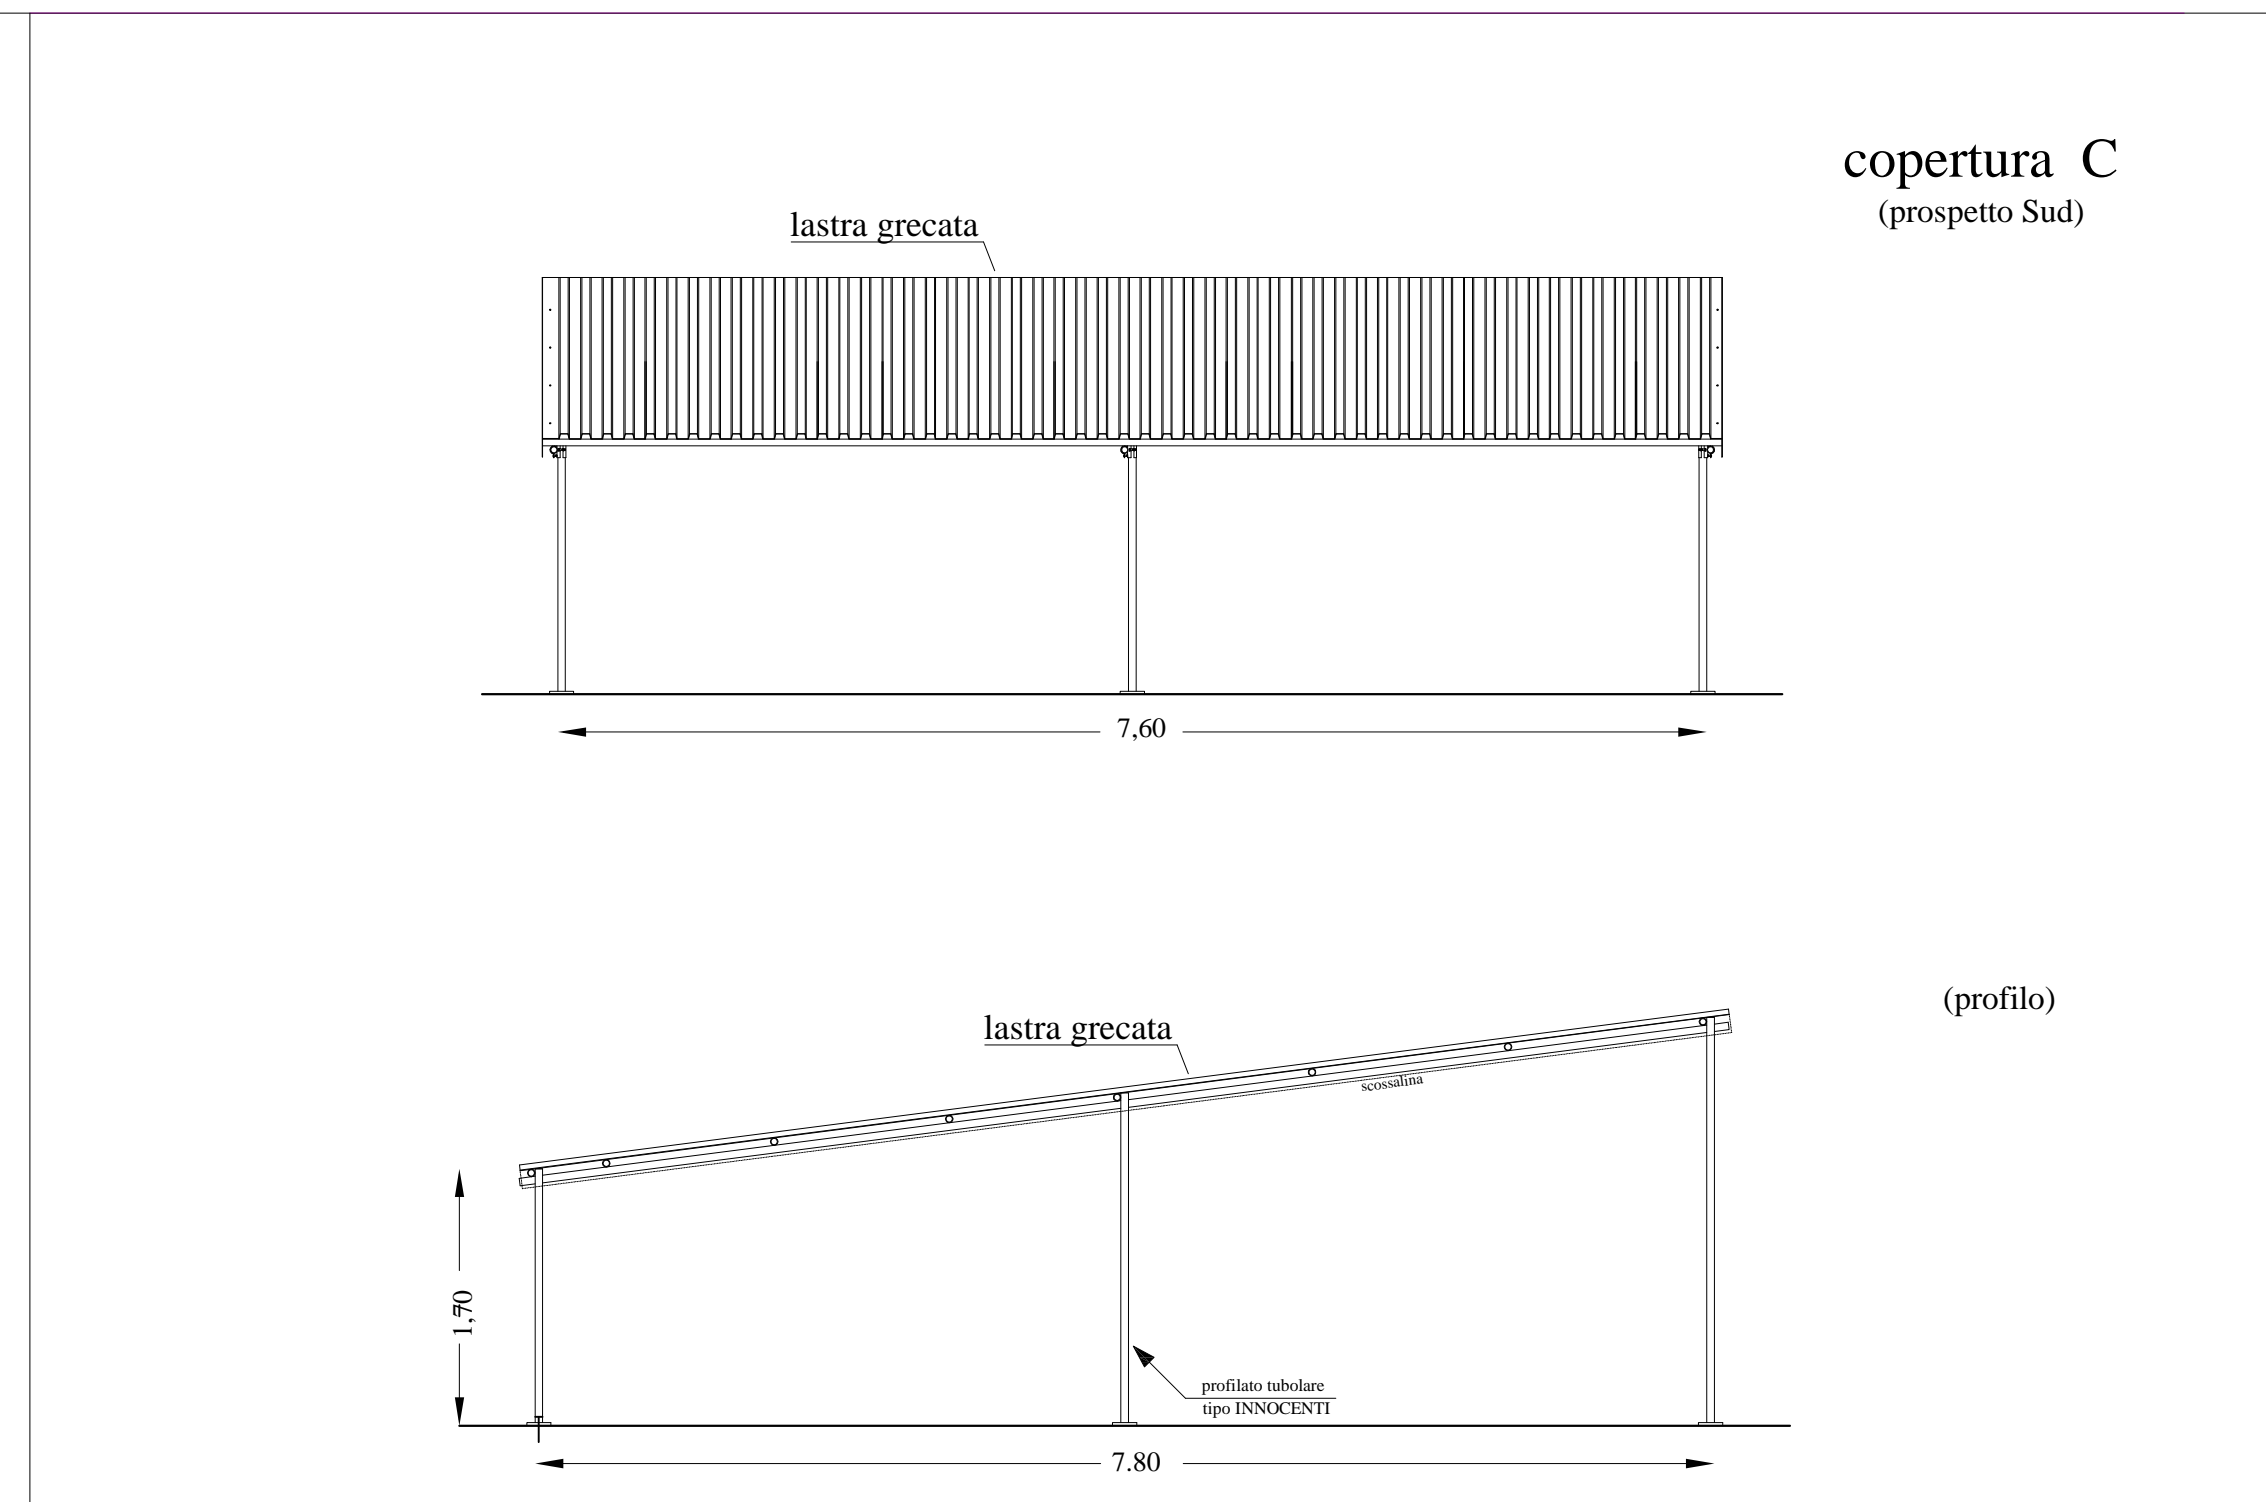


Scala 1:50